


Cykelstier på Annebergvej

Vestre Fjordvej til Kong Christians Alle

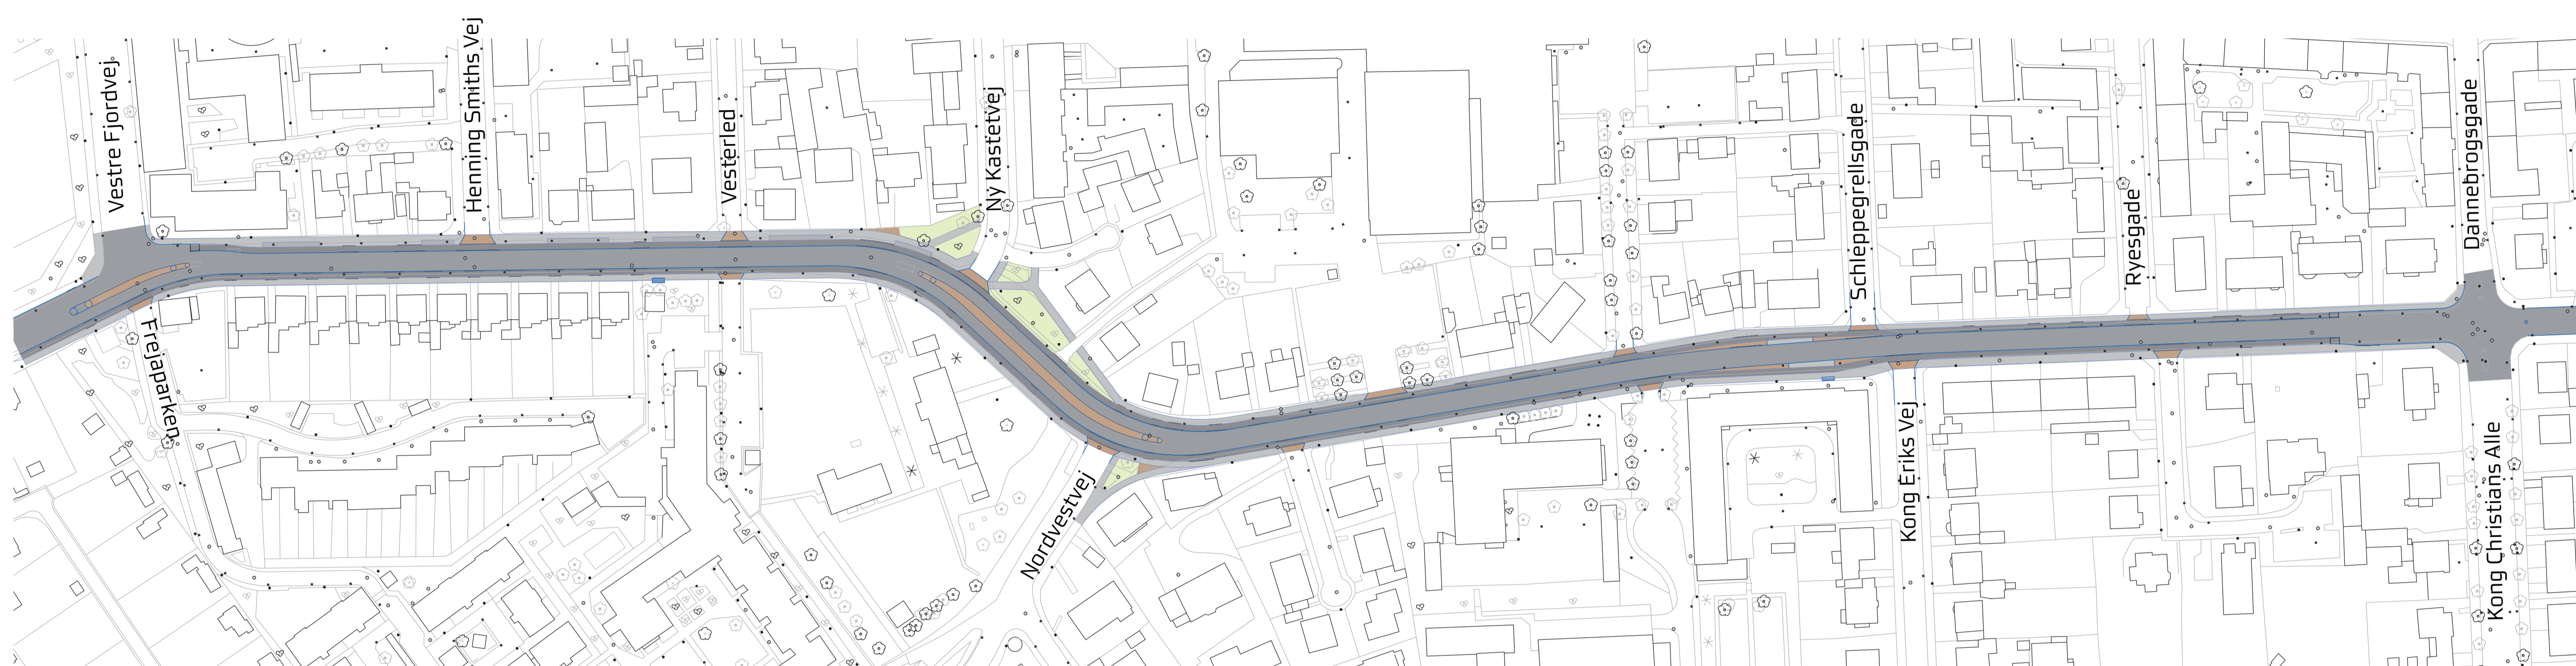

Orientering om projektet

Aalborg Kommune påbegynder nu etableringen af cykelstier på Annebergvej. Projektet har igennem flere år været en del af Cykelstihandlingsplanen for Aalborg kommune. I 2010 / 2011 anlægges cykelstier mellem Kong Christians Alle og Vestre Fjordvej, samtidig renoveres fortovet. Der vil sideløbende ske en renovering af fjernvarmeledningen i den vestlige ende af strækningen.

Anlægsarbejdet omfatter en indsnævring af kørebanen, for at give plads til cykelsti i begge sider. Ud over etableringen af cykelstier, renoveres fortovsbelægningen, og for at forskønne området renoveres de eksisterende grønne områder på strækningen, og der plantes nye træer, hvor der er plads til det. Vejbelægningen suppleres med ekstra lamper, så der kommer belysning i begge vejsider, og de eksisterende lamper renoveres med nye armaturer.

Når vi arbejder, vil der i perioder være støj og støv.

Tidsplan

Anlægsarbejdet på Annebergvej starter i juli 2010 og forventes afsluttet i juni 2011. Anlægsarbejdet er opdelt i to etaper, som henholdsvis bliver etableret i efteråret 2010 og foråret 2011. Første etape, der etableres i efteråret 2010, starter i den vestlige ende ved Vestre Fjordvej og løber ned til Nordvestvej.

Anden etape der etableres i foråret 2011, starter ved Nordvestvej og løber ned til krydset ved Kong Christians Alle. Med i anden etape er omprofileringen af krydset ved Kong Christians Alle, som medfører mindre anlægsarbejde på den østlige side af krydset.

Ledningsarbejder





Det er fra forsyningsvirksomhedernes side planlagt at renovere fjernvarme- og gasforsyningen på strækningen mellem Vestre Fjordvej og Vesterled. Ledningsarbejdet starter sammen med det øvrige anlægsarbejde og det forventes at vare ca. seks uger. I perioden med ledningsarbejdet kan der forekomme kortvarige forsyningsafbrydelser.

Øvrige ledningsejere har ikke planlagt omlægninger af kabler, men vil gøre det såfremt det er påkrævet af hensyn til øvrige arbejder.

Kollektiv trafik

Busdriften på Annebergvej kan blive påvirket i kortere perioder og der kan være behov for at omlægge ruterne. Der vil blive informeret om eventuelle ruteomlægninger på NT's hjemmeside: www.nordjyllandstrafikselskab.dk. Der vil være ændringer i af- og påstigningsforhold ved stoppestederne på Annebergvej ved Vesterled og Schleppegrellsgade.

Tværsnit

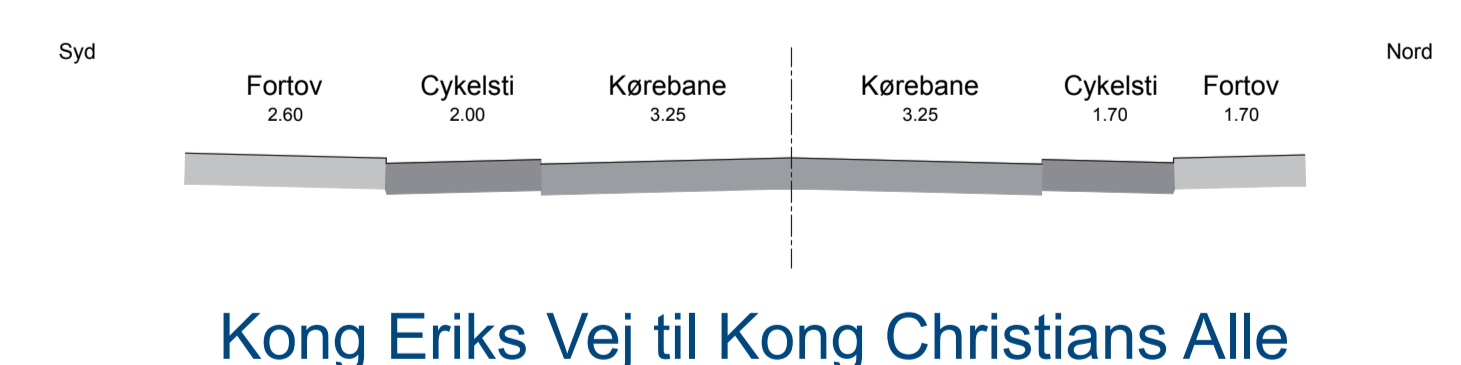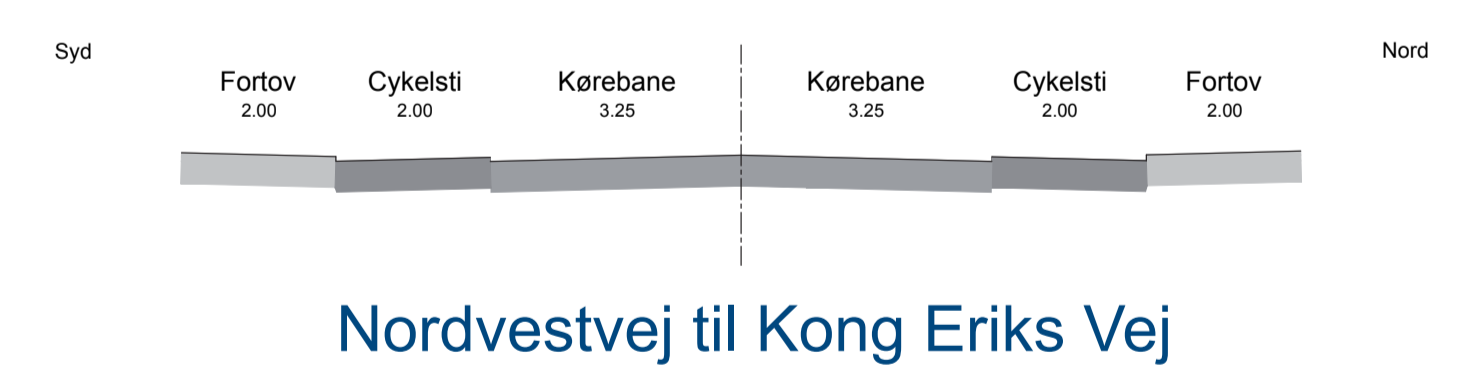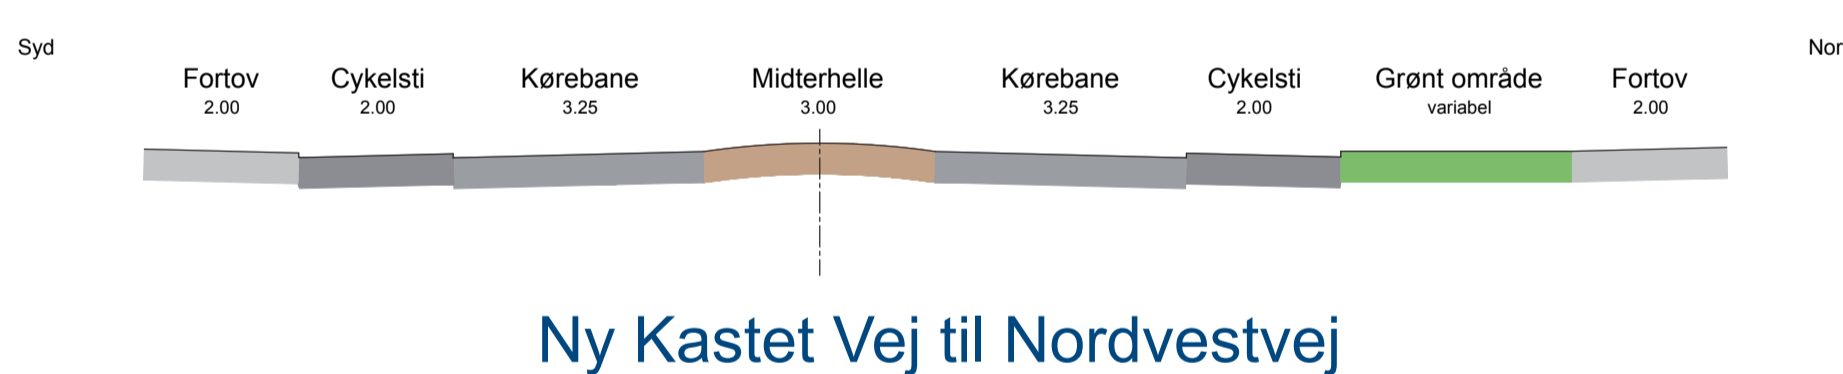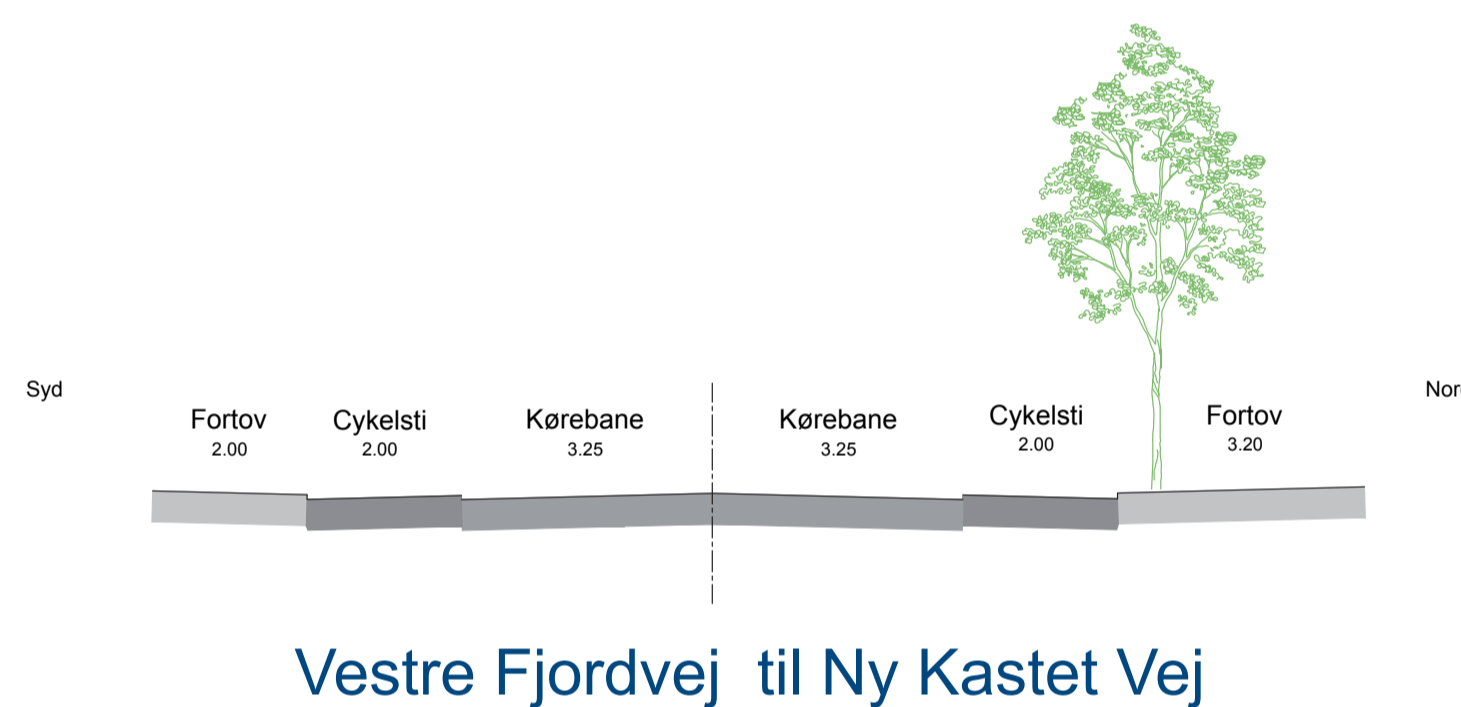

Trafikafvikling

Mens arbejdet står på, vil der forekomme gener for trafikken. Der kan forekomme kortvarige lukninger af Annebergvej under anlægsarbejdet, men det tilstræbes at vejen holdes åben for gennemkørsel i anlægsperioden.

Der vil i perioder være dele af Annebergvej, hvor der kun er ét spor farbart, hvorfor der opsættes signalregulering på dele af strækningen.

Fodgængere vil blive henvist til modsatte fortove, mens cyklister fortsat vil kunne benytte kørebanen.

Kontakt

I forbindelse med anlægsarbejdet kan enten entreprenør eller tilsyn kontaktes:

Projektkoordinator, Aalborg Kommune:

Trafik og Veje,
Benny Frederiksen tlf. 9931 2379 / 2520 2379
Morten Møllnitz tlf. 9931 2377 / 2520 2392

Entreprenør, TME:

Tilsyn, Poul Arne Madsen tlf. 2520 2485
Formand, Børge Jensen tlf. 2520 2455

Har du spørgsmål til arbejdet med renoveringen af fjernvarme- og gasledninger, skal du kontakte:

Fjernvarmeforsyningen:

Tilsyn, Erik Friis-Wandall tlf. 9931 4849
Vagttlf. (uden for normal åbningstid) tlf. 9931 1999

Gasforsyningen:

Tilsyn, Jørn Kindberg Madsen tlf. 9931 4603
Vagttlf. (uden for normal åbningstid) tlf. 9931 4612

Information

Hjemmesiden for projektet vil løbende blive opdateret, og det er muligt at tilmelde sig en e-mail service, der informerer når der er kommet opdateringer på hjemmesiden.

Hjemmesiden er:

www.aalborgkommune.dk/annebergvej

Teknik- og Miljøforvaltningen

Trafik & Veje Stigsborg Brygge 5 Tlf. 9931 2000
9400 Nørresundby



AALBORG
KOMMUNE.DK