


Aslundvej, Vester-Hassing

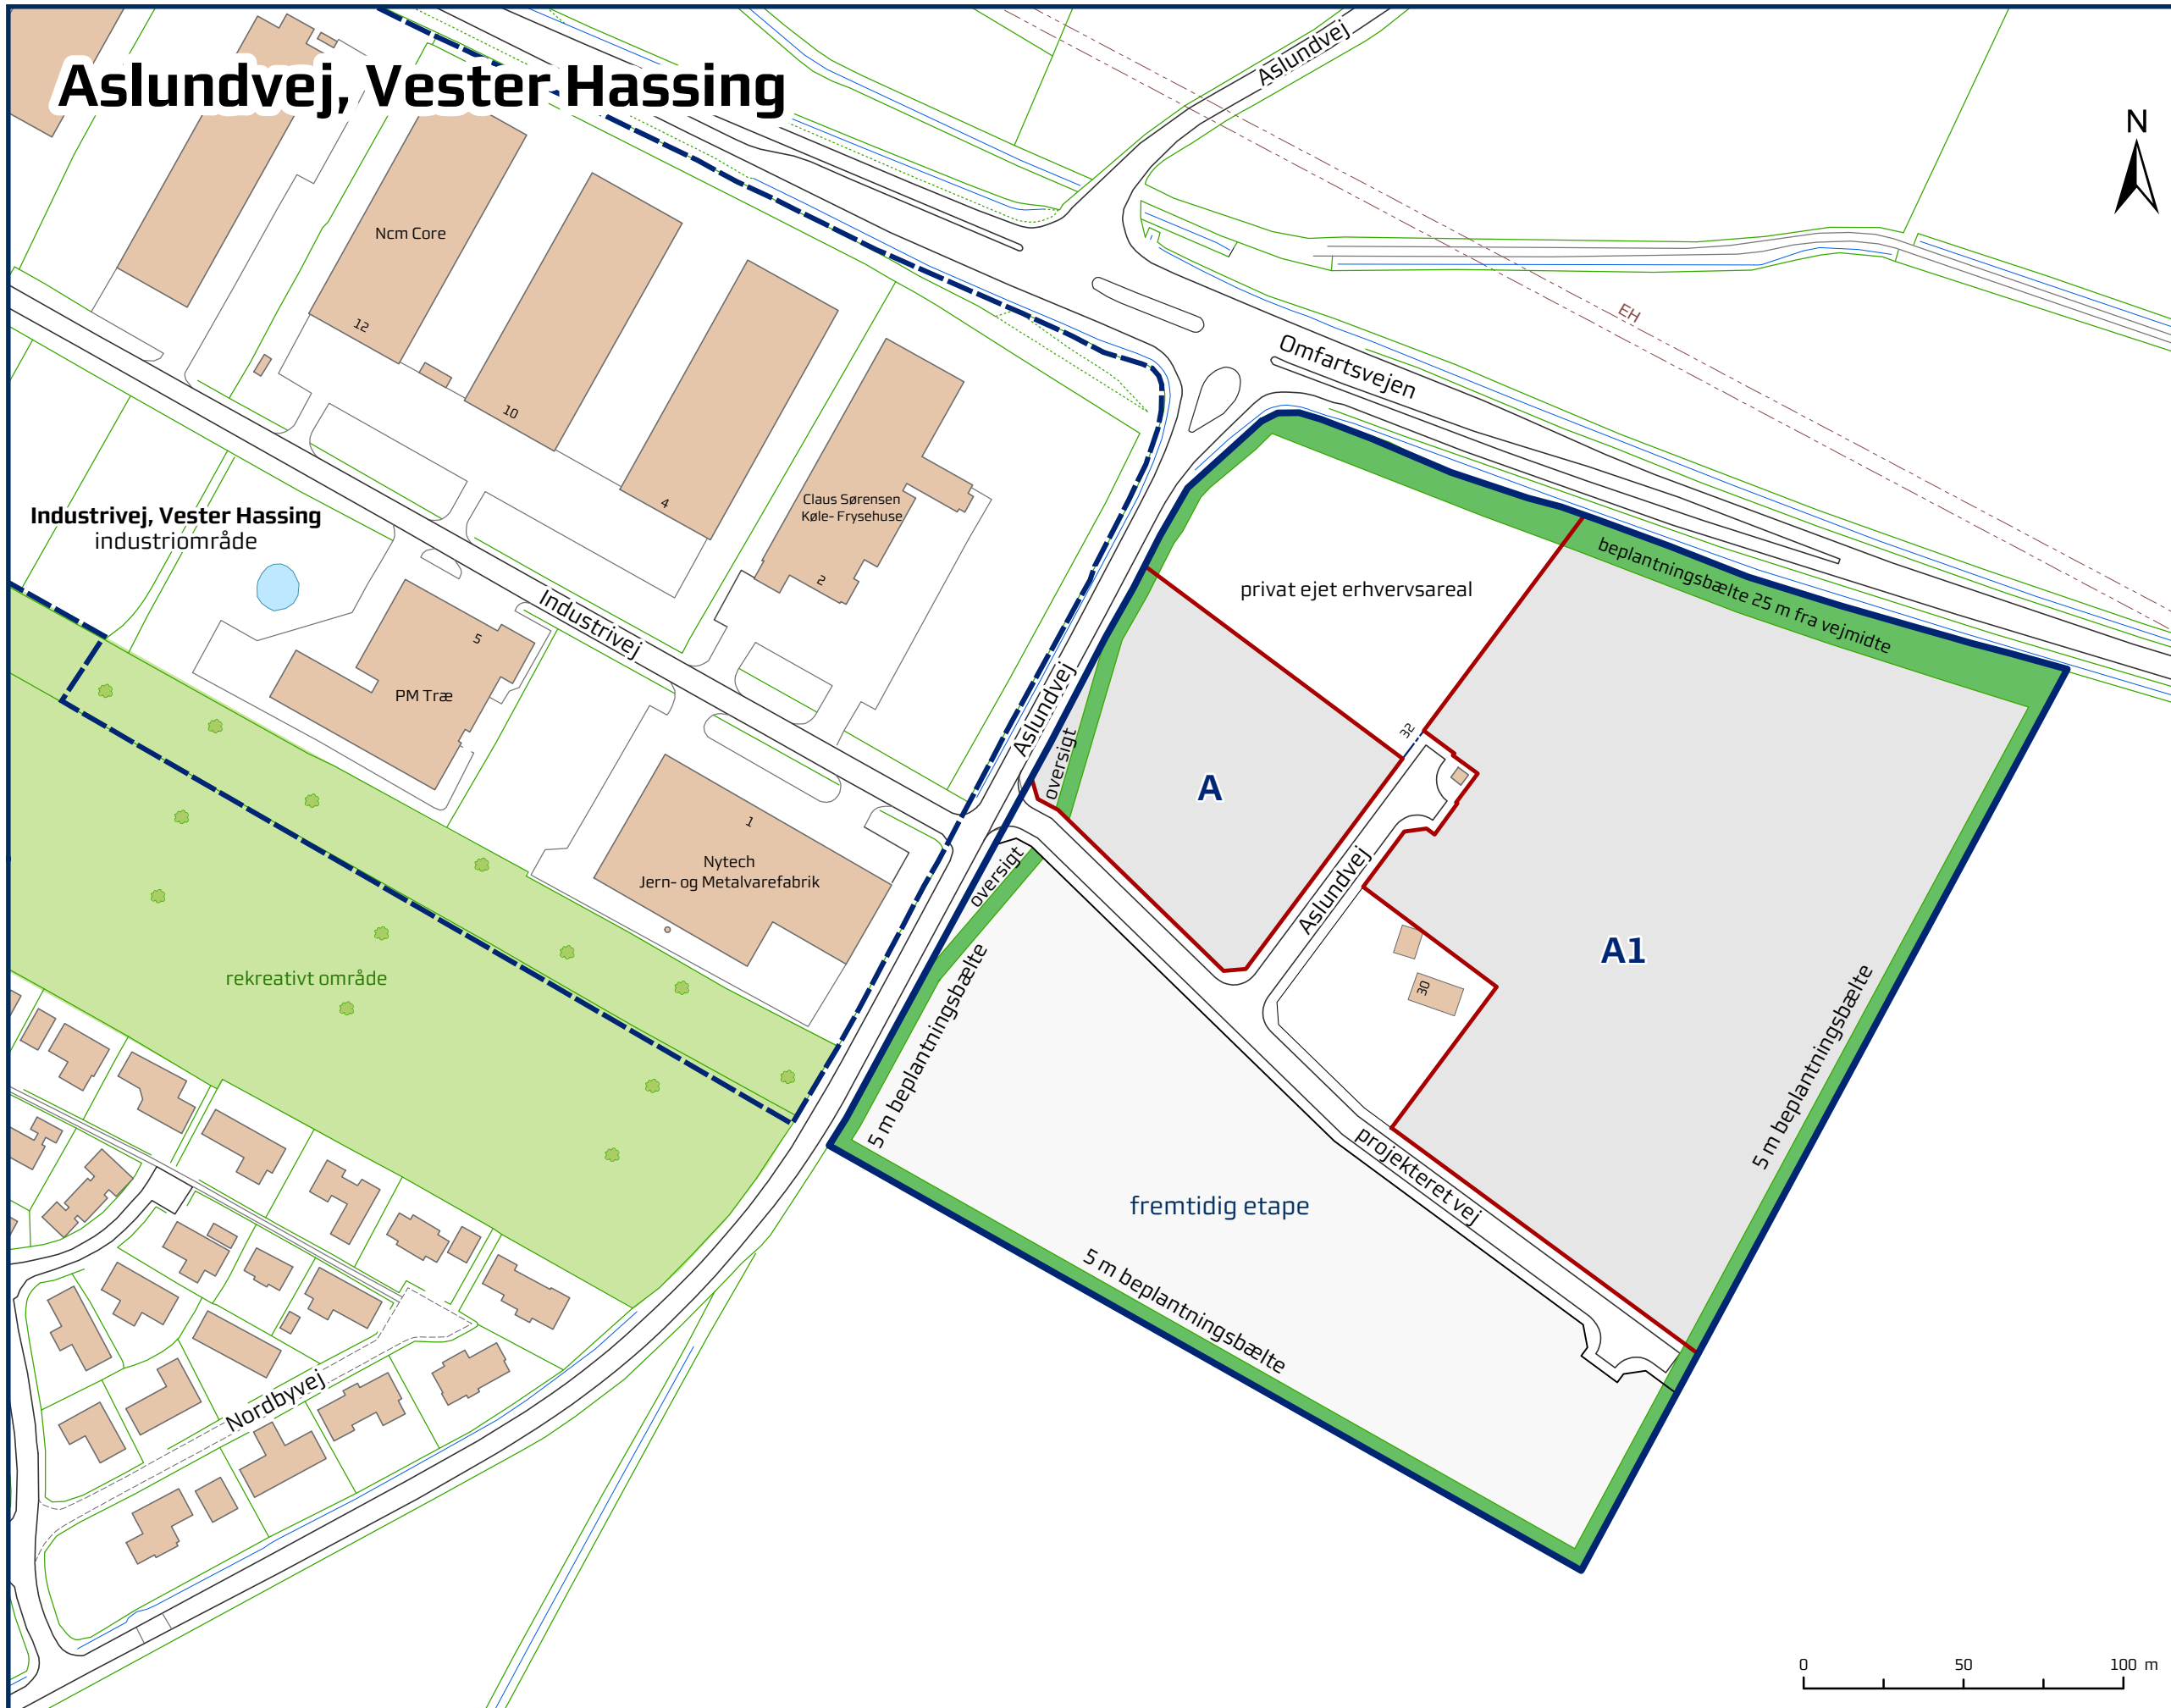

Ledige arealer til:

Mindre industri- og værkstedsvirksomhed, entreprenør- og oplagsvirksomhed, herunder kontor- og forretningsvirksomhed i tilknytning til den pågældende virksomhed.

Der må ikke etableres boliger i området.

Arealstørrelser:

A: ca. 7700 m²
A1: ca. 31600 m²

Priser:

Alle grunde 100 kr/m²

Kloakbidrag er ikke indeholdt i salgsprisen.

Gældende planer:

Lokalplan:

2.17 Erhvervsområde øst for Aslundvej

Kommuneplan:

Hals-området
Vester Hassing
9.1.2Erh3

Planer kan ses på www.aalborgkommune.dk

Signatur:

 Lokalplanområde

 Ledige arealer

Dato: 15-02-2011
Mål: 1:2000 i A3-format

Spørgsmål til:

Steen Trant
Mail str-teknik@aalborg.dk

Teknik- og Miljøforvaltningen

Stigsborg Brygge 5
9400 Nørresundby