


# Atletikvej, Svenstrup Nord

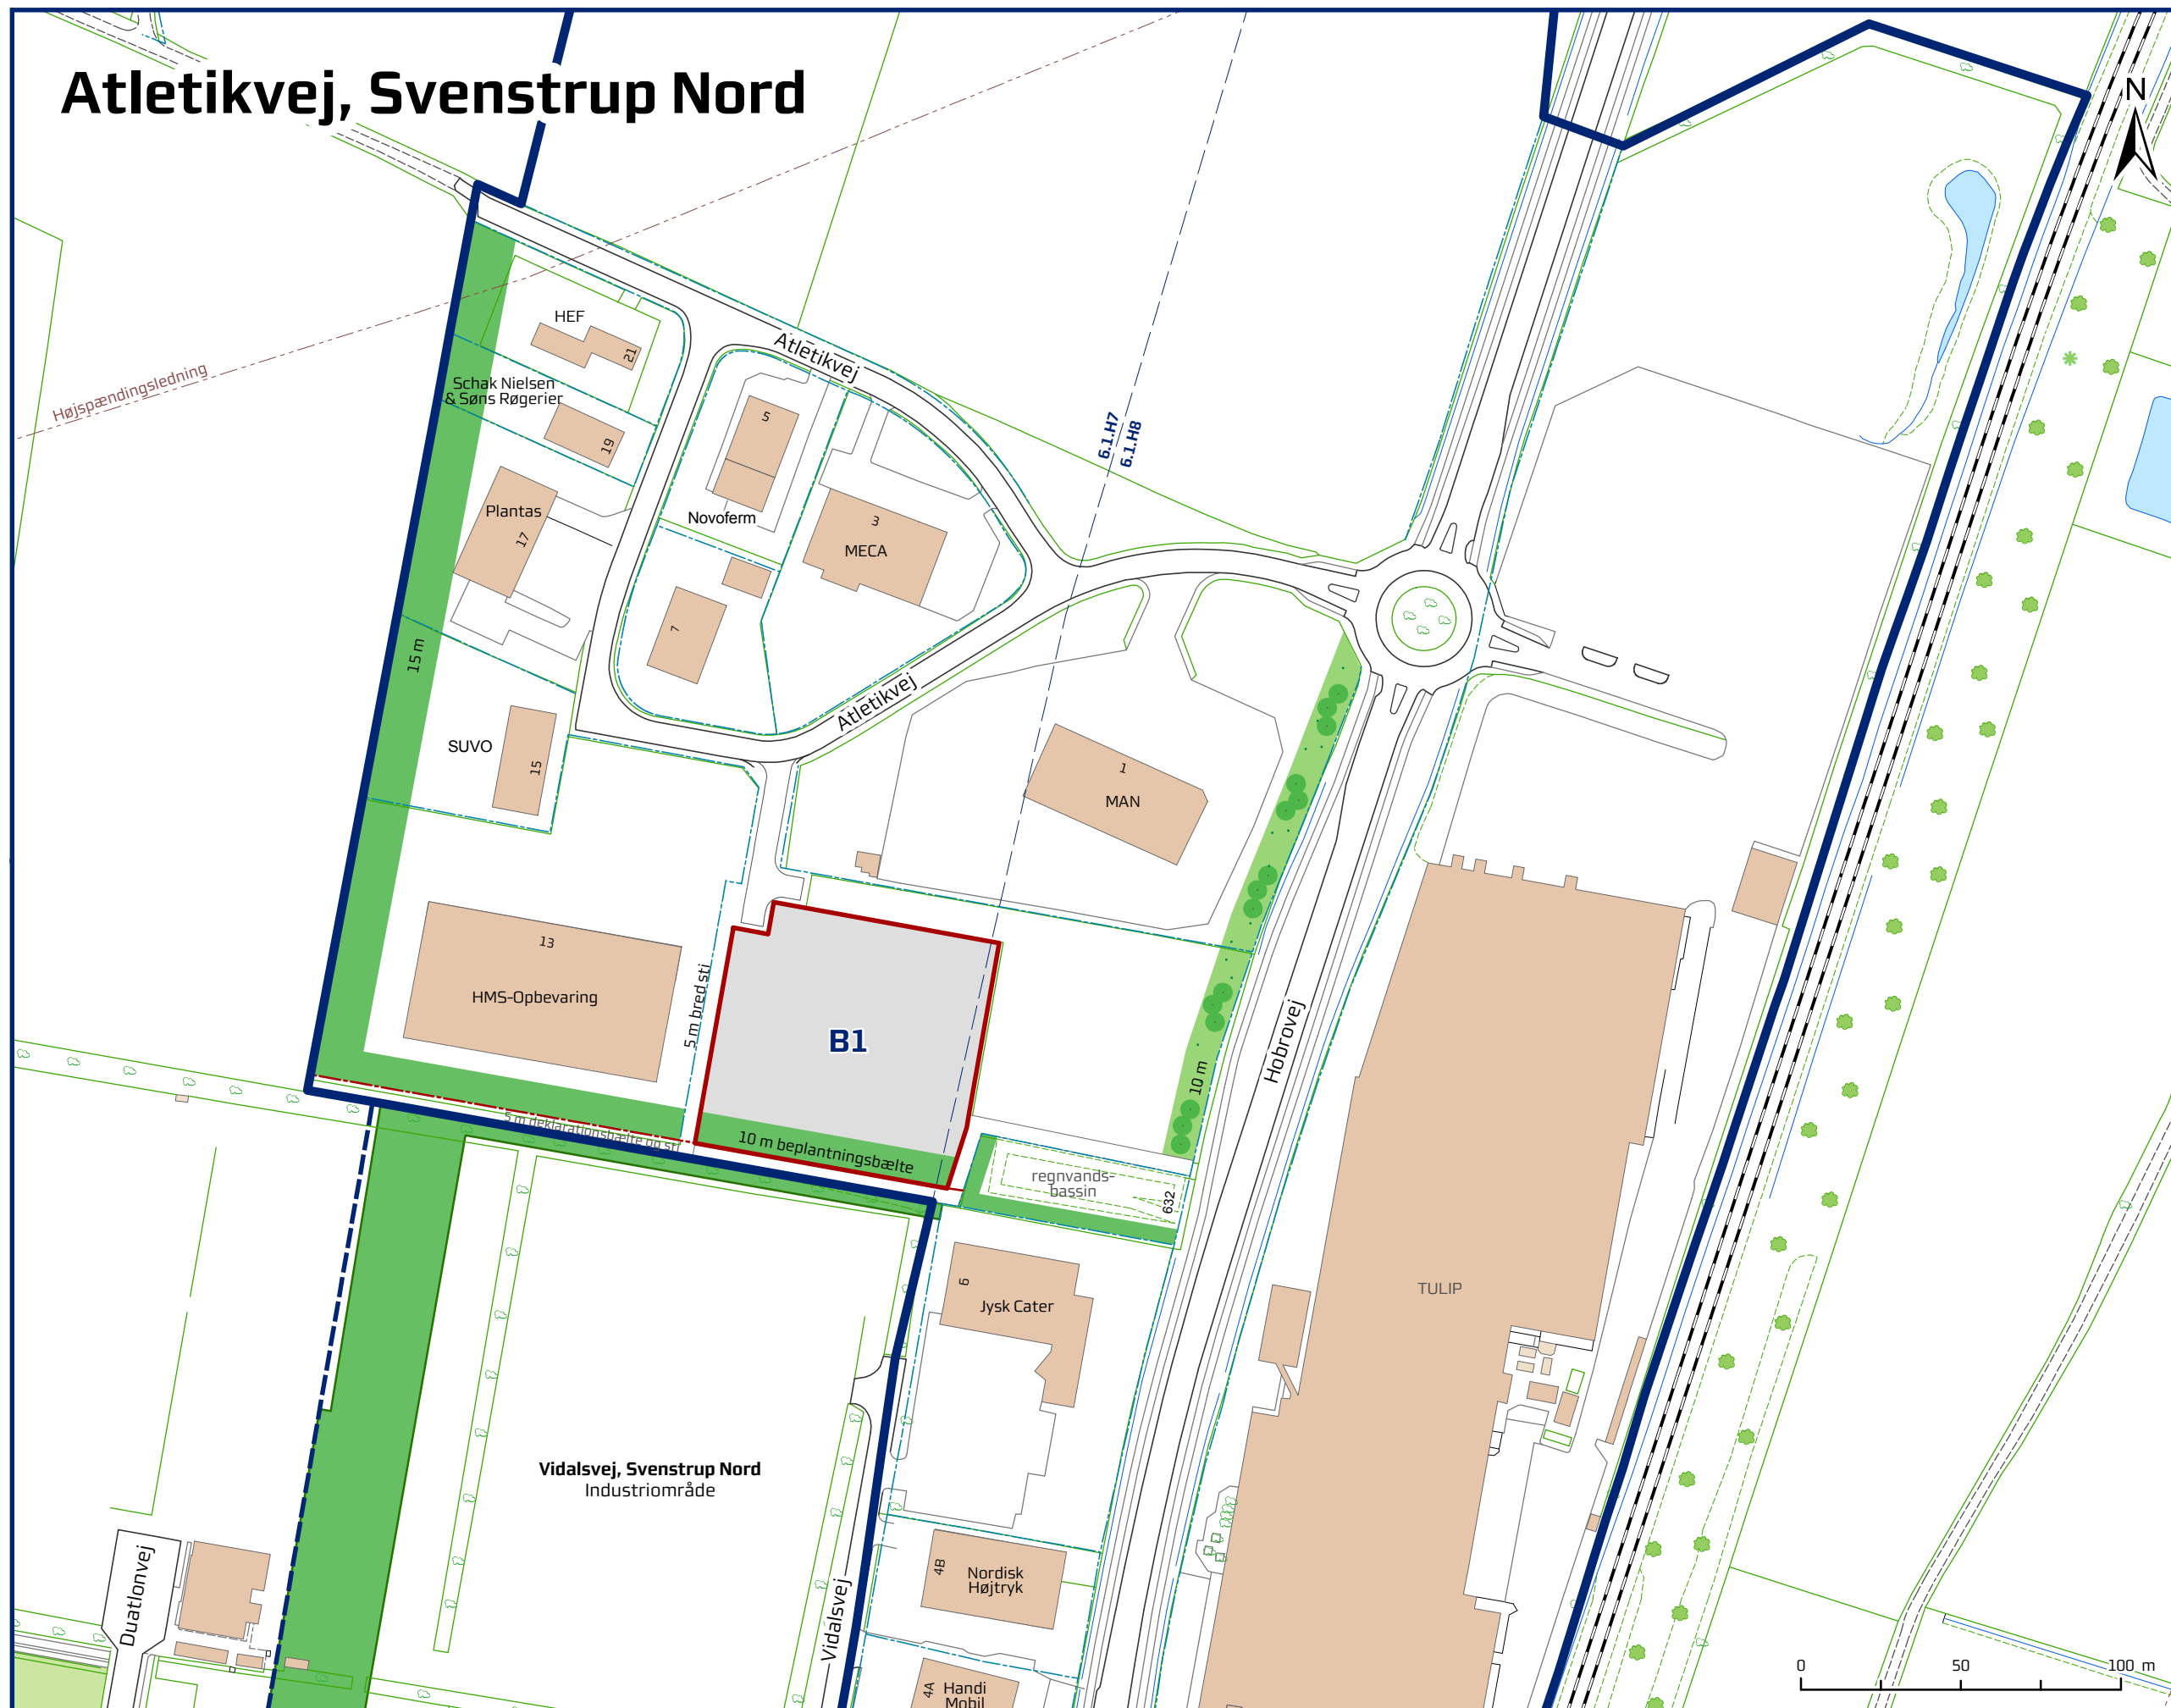

## Ledigt areal til:

Mindre industri- og værksvirksomhed.  
Entreprenør-, lager- og transportvirksomhed.

## Arealstørrelse:

B1: ca. 6350 m<sup>2</sup>

## Pris:

B1: 200 kr/m<sup>2</sup>

Kloakbidrag er indeholdt i salgsprisen.

## Gældende planer:

### Lokalplan:

02-030 Erhvervsområde, Svenstrup Nord

### Kommuneplan:

Sydvest-området  
Svenstrup  
6.1.H7 Atletikvej

Planer kan ses på [www.aalborgkommune.dk](http://www.aalborgkommune.dk)

## Signatur:

 Kommuneplanens rammeområder

 Ledigt areal

Dato: 15-02-2011  
Mål: 1:2000 i A3-format

## Spørgsmål til:

Steen Trant Telefon 9931 2028  
Mail [str-teknik@aalborg.dk](mailto:str-teknik@aalborg.dk)

## Teknik- og Miljøforvaltningen

Stigsborg Brygge 5  
9400 Nørresundby