


Bizonvej, Kongerslev

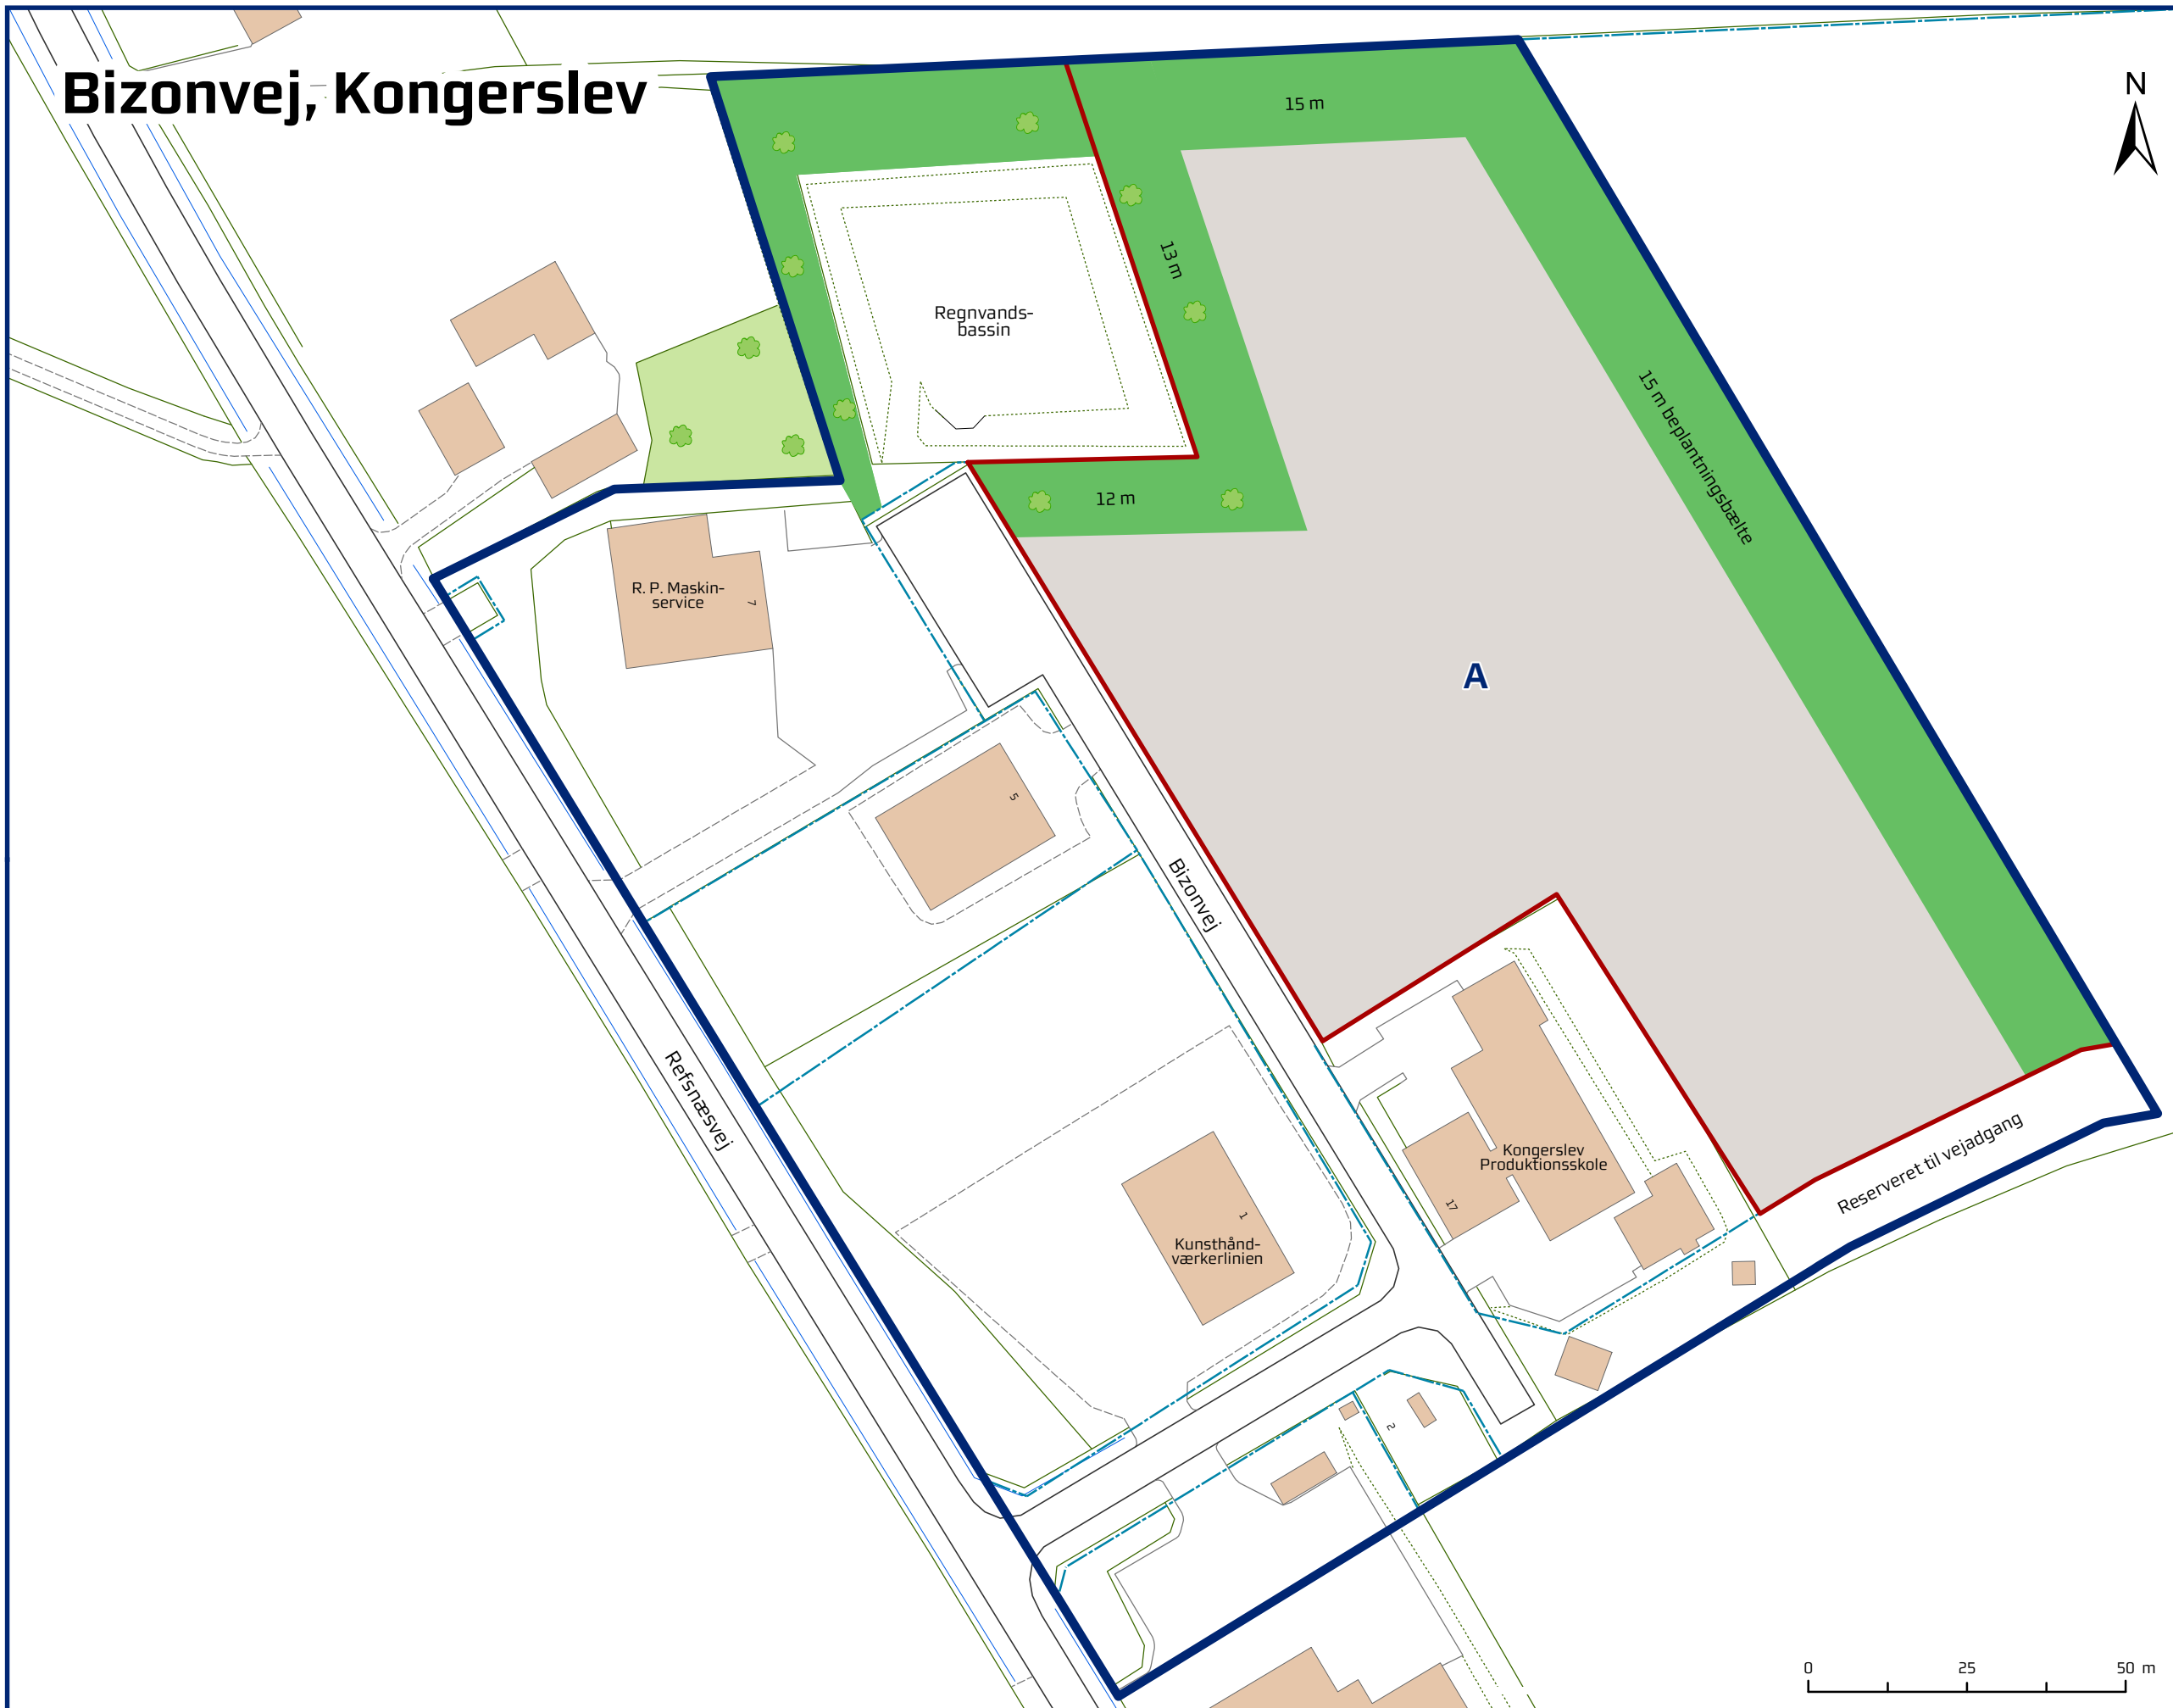

Ledigt areal til:

Mindre industri- og værkstedsvirksomhed, herunder service- og forretningsvirksomhed som har tilknytning til den pågældende virksomhed. Entreprenør- og oplagsvirksomhed.

Der må ikke etableres boliger i området.

Arealstørrelse:

A: ca. 17100 m²

Pris:

A: 60 kr/m²

Kloakbidrag er ikke indeholdt i salgsprisen.

Gældende planer:

Lokalplan:

20.07.79 Erhvervsområde ved Refsnæsvej i Kongerslev

Kommuneplan:

Sejlfod- området
Kongerslev
8.4.Eg.Er1

Planer kan ses på www.aalborgkommune.dk

Signatur:

 Kommuneplanens rammeområde

 Lediget areal

Dato: 15-02-2011

Mål: 1:1000 i A3-format

Spørgsmål til:

Steen Trant Telefon 9931 2028
Mail str-teknik@aalborg.dk

Teknik- og Miljøforvaltningen

Stigsborg Brygge 5
9400 Nørresundby

