


Bjerget, Langholt

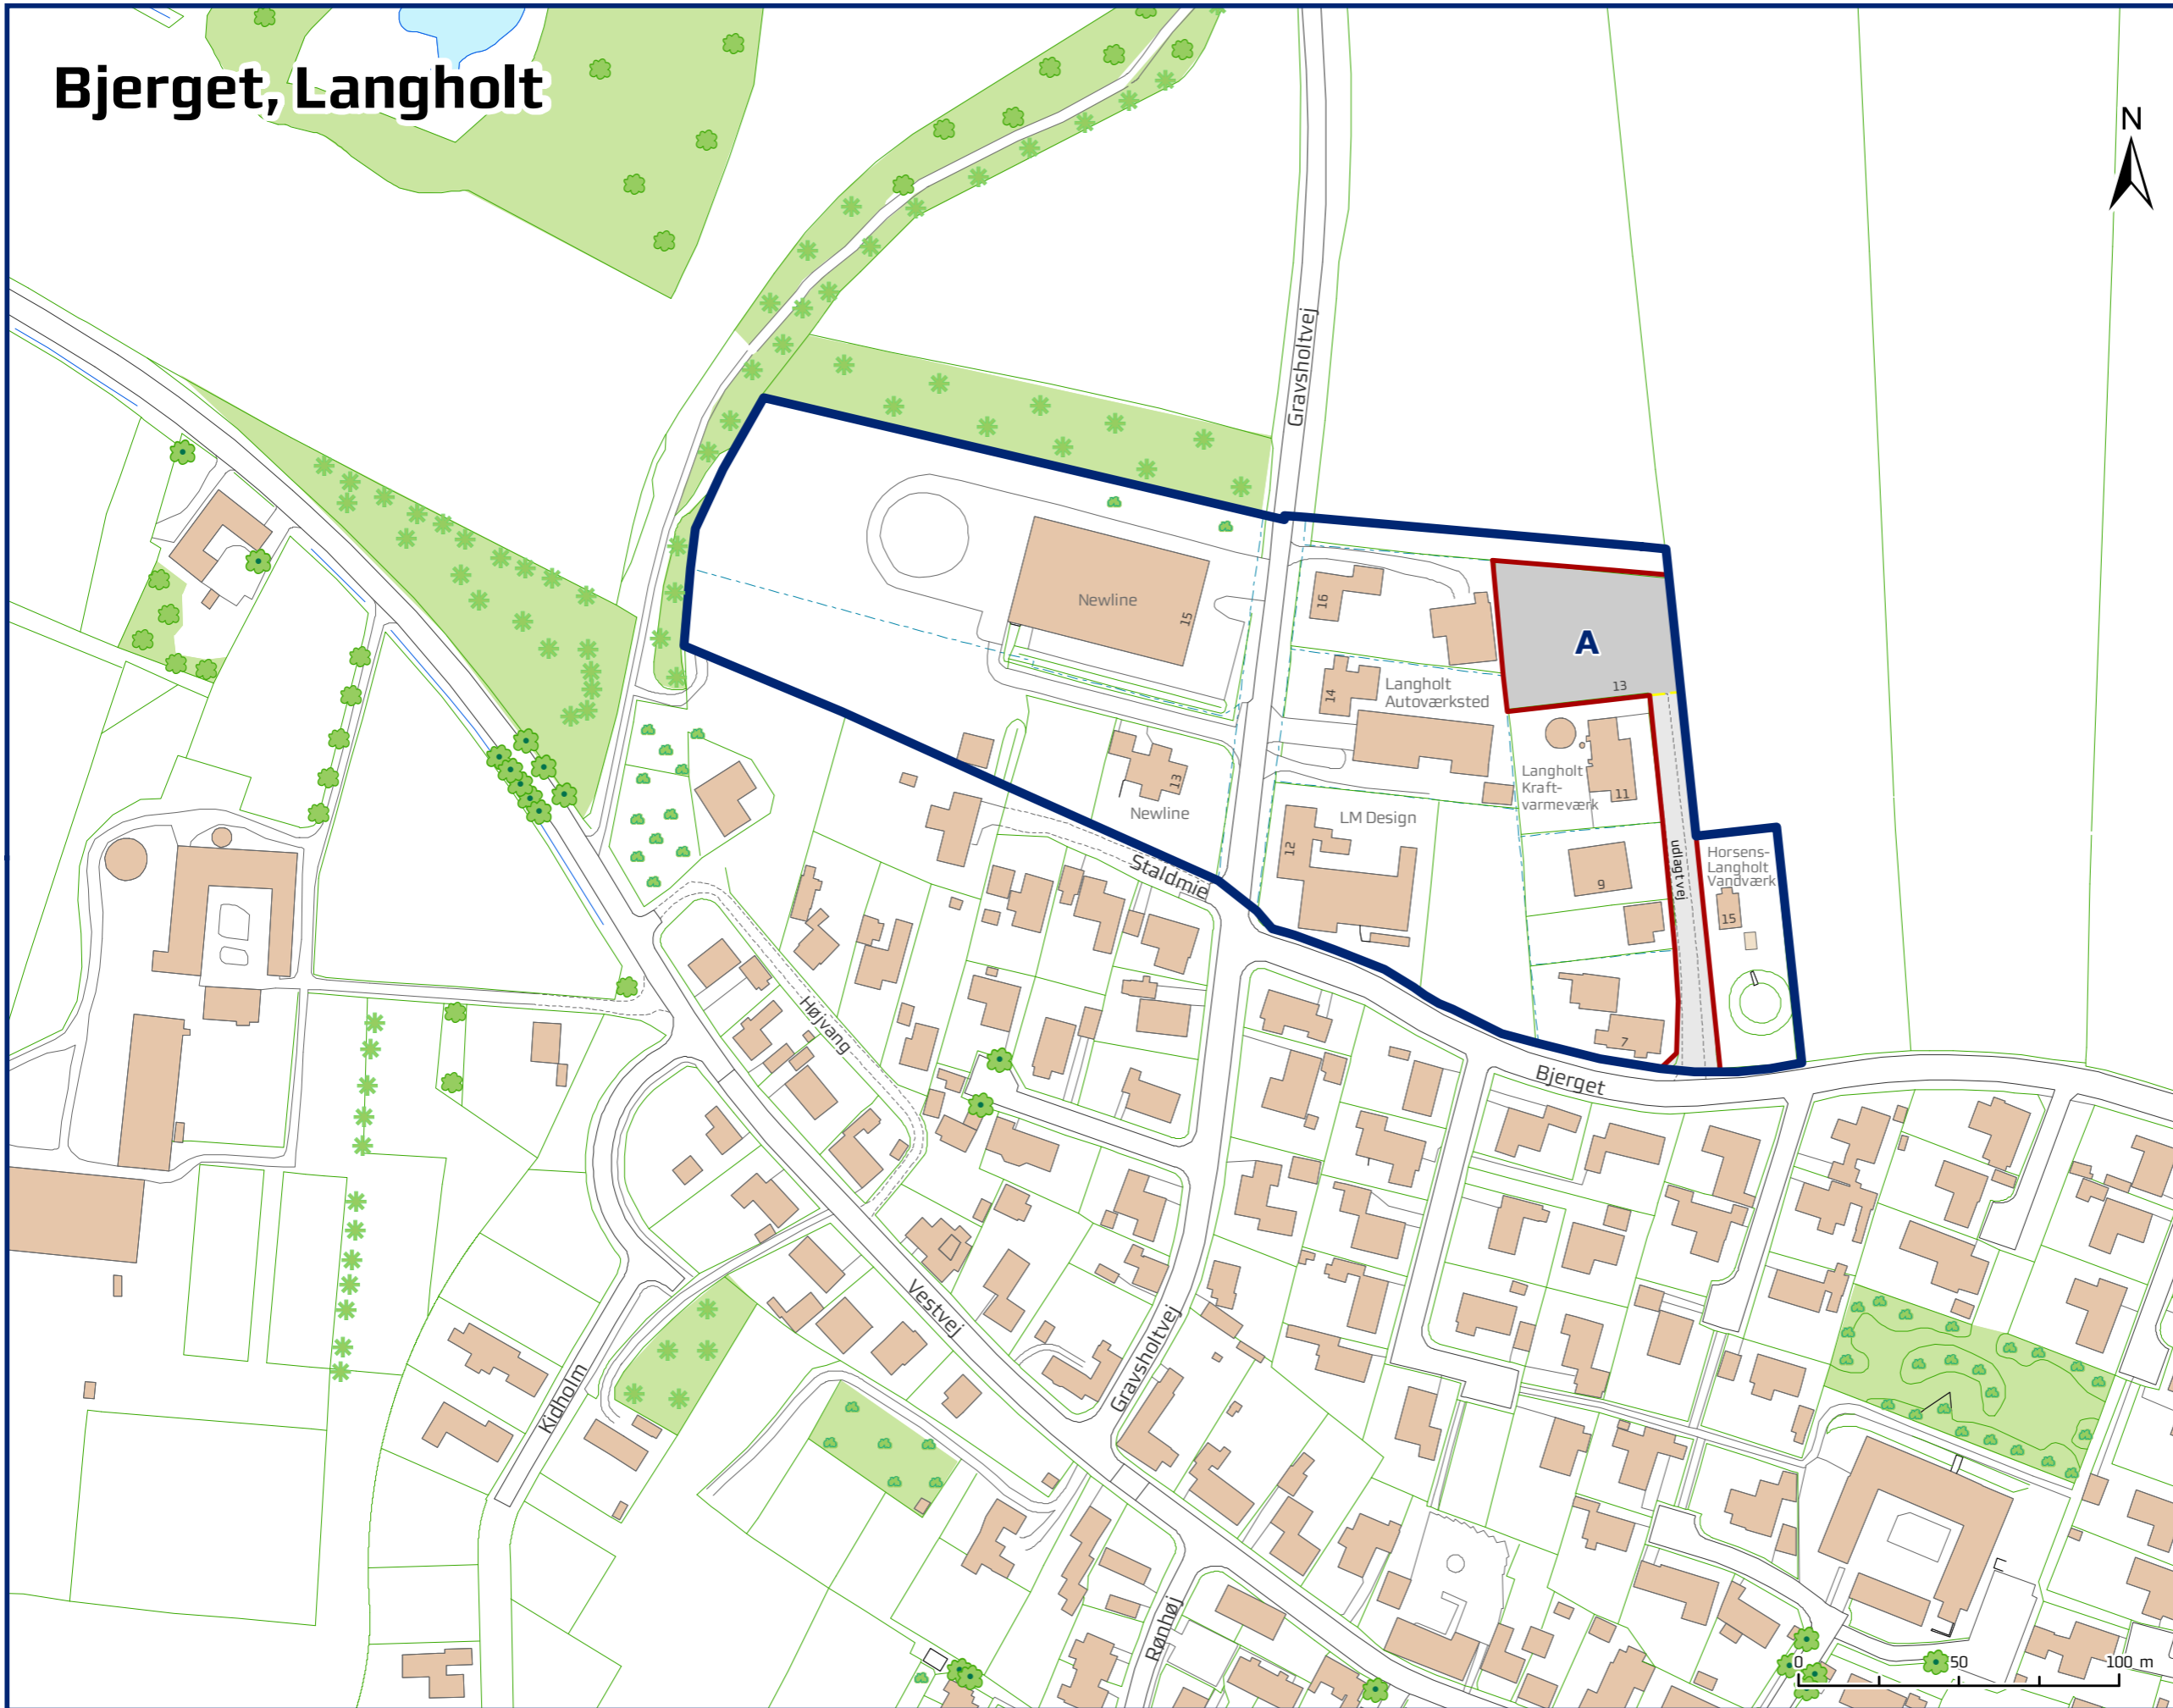

Ledigt areal til:

Boliger.
Værksted, engros- og transportvirksomhed. Servicevirksomhed, klinikker og kontorer mv. Fritidsformål og undervisning.

Arealstørrelse:

A: 3523 m²
heraf vej 1246 m²

Pris:

A: 60 kr/m²

Kloakbidrag er ikke indeholdt i salgsprisen.

Gældende planer:

Lokalplan:



Ingen

Kommuneplan:

Nord-området
Langholt
5.4.D2 Gravholtvej mm.

Planer kan ses på www.aalborgkommune.dk

Signatur:

-  Kommuneplanens rammeområde
-  Ledigt areal

Dato: 15-02-2011
Mål: 1:2000 i A3-format

Spørgsmål til:

Steen Trant
Mail str-teknik@aalborg.dk Telefon 9931 2028

Teknik- og Miljøforvaltningen

Stigsborg Brygge 5
9400 Nørresundby