


Ellebæksmindevej, Mou

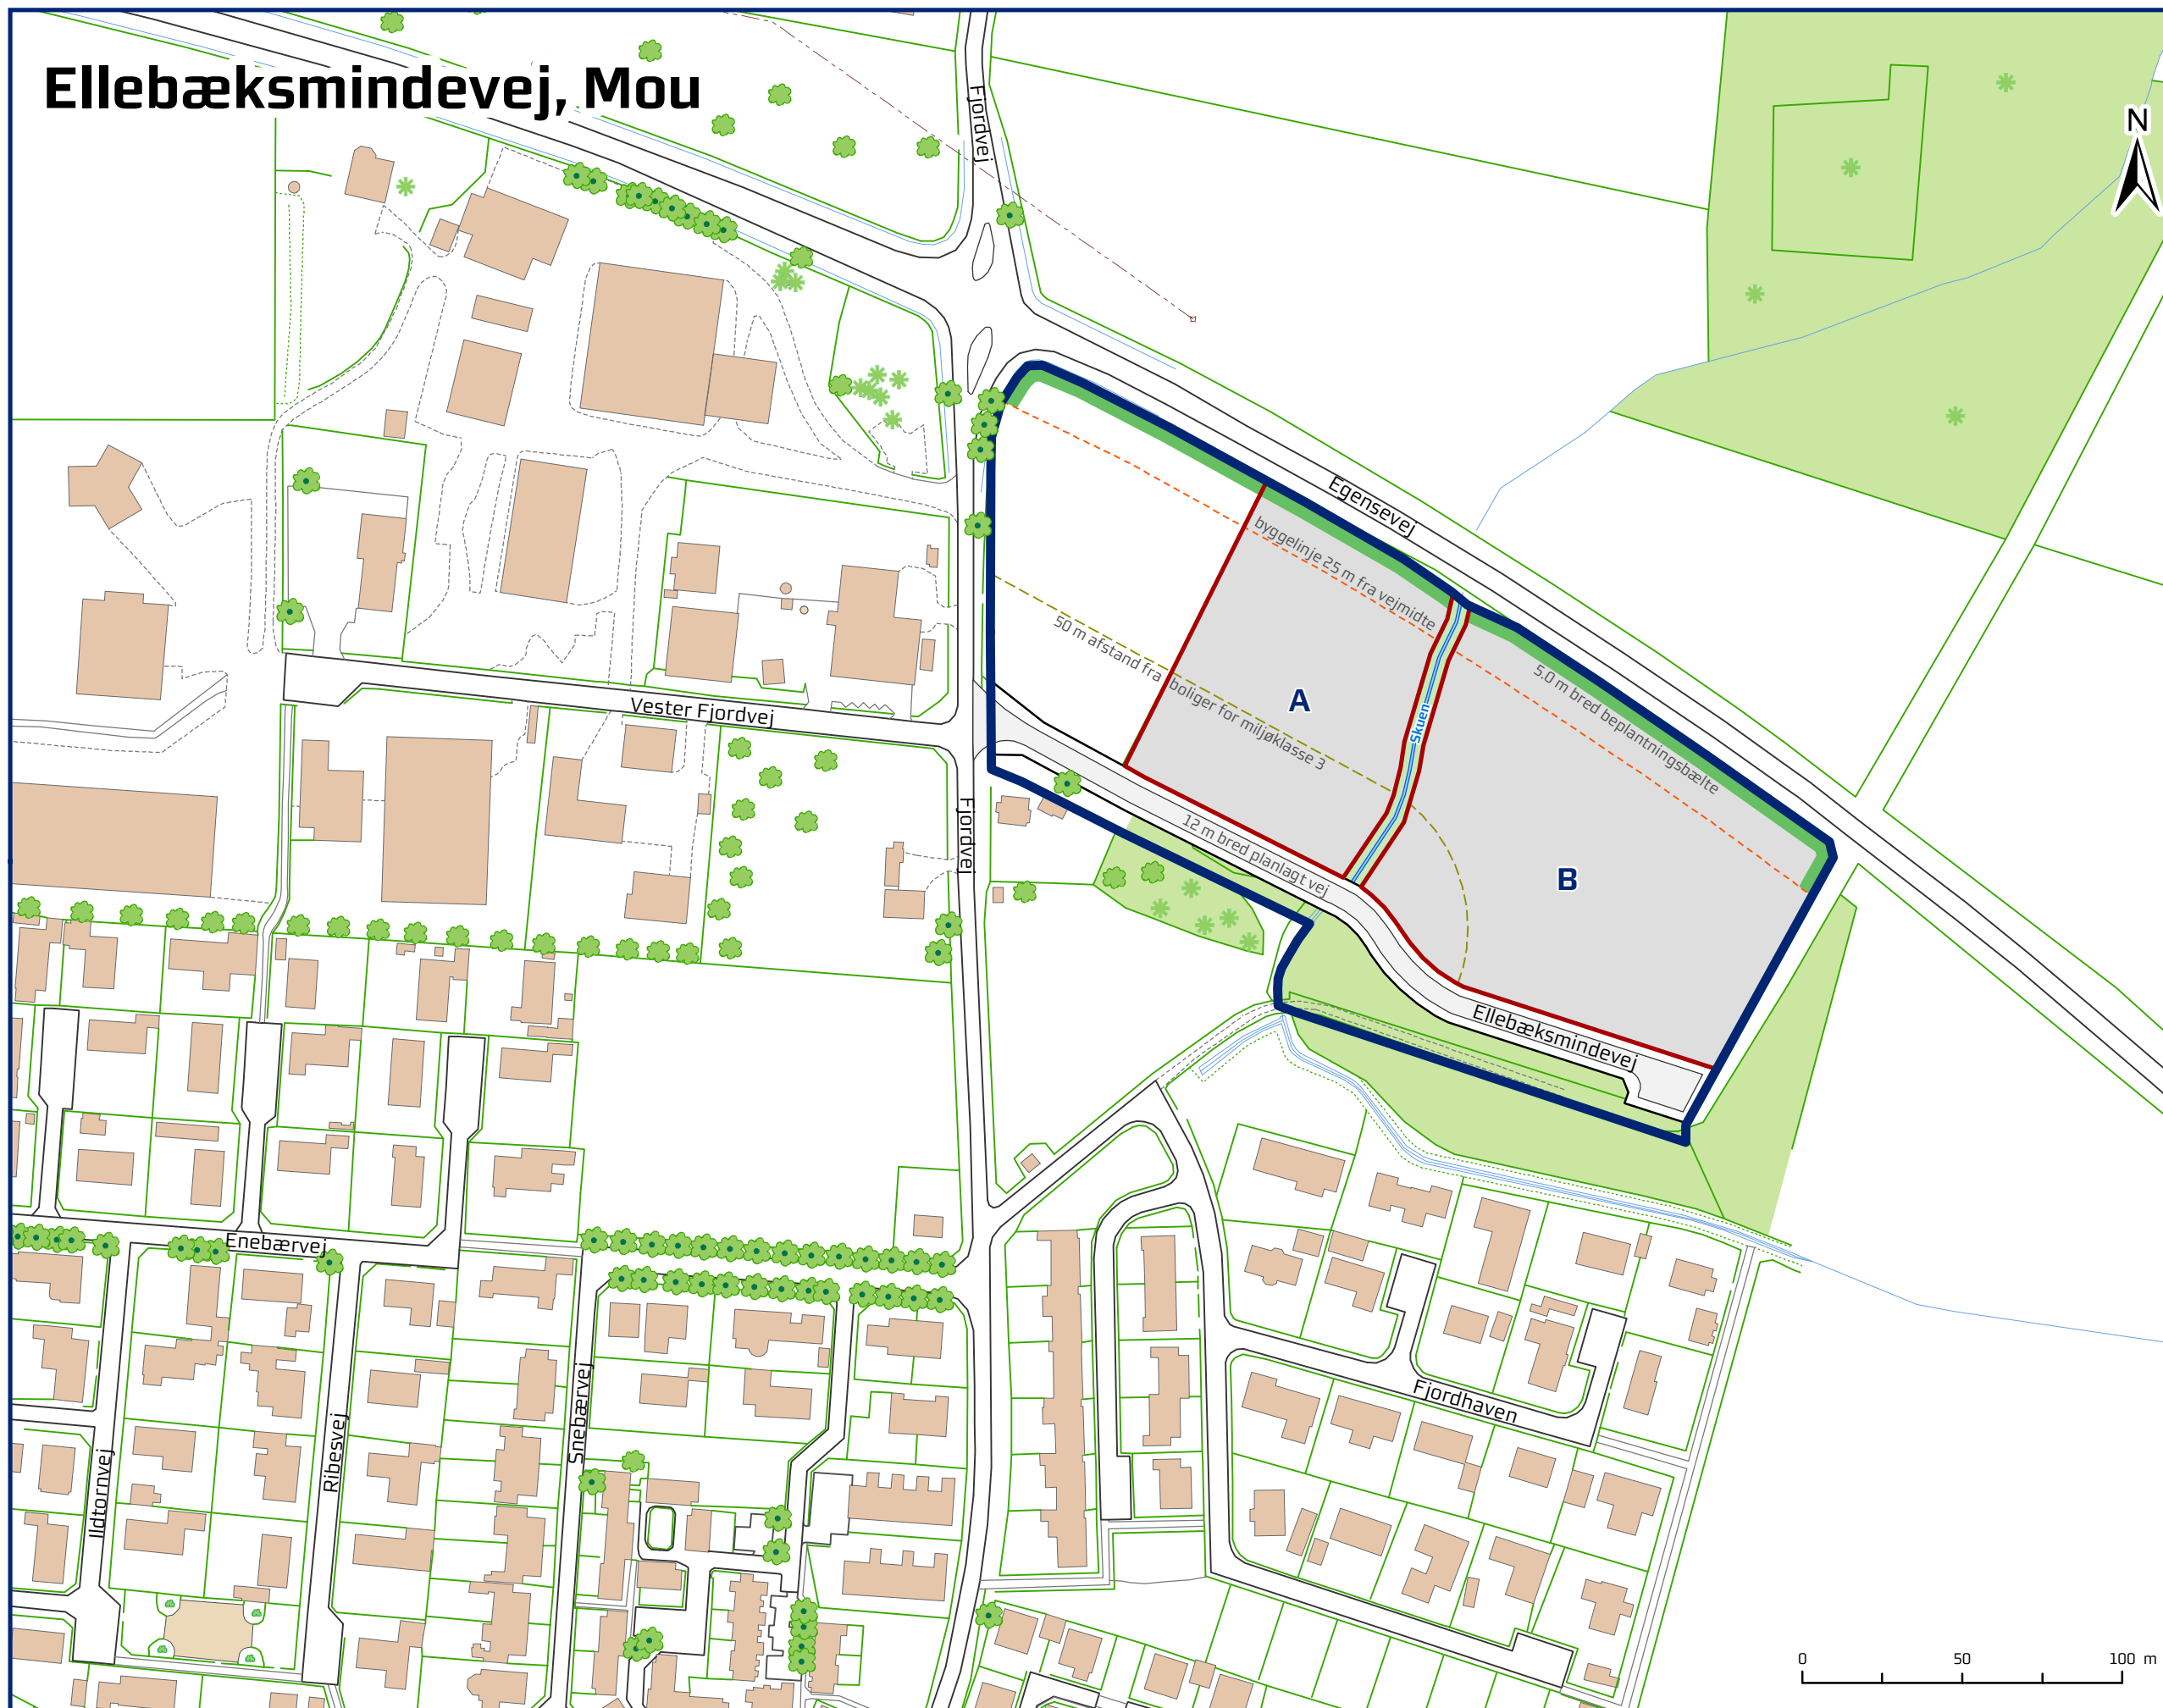

Ledige arealer til:

Mindre industri, værksteds- og lager-virksomhed, herunder service og for-retningsvirksomhed som har tilknyt-ning til den pågældende virksomhed.

Arealstørrelser:

A: 7300 m²
B: 12150 m²

Pris:

Alle grunde 80 kr/m²
Kloakbidrag er ikke indeholdt i salgsprisen.



Gældende planer:

Lokalplan:
30.24.06 Erhverv Mou Nord

Kommuneplan:
Sejflod-området
Mou
8.5.Lo.Er1

Planer kan ses på www.aalborgkommune.dk

Signatur:

-  Lokalplanområde
-  Ledige arealer

Dato: 15-02-2011
Mål: 1:2000 i A3-format

Spørgsmål til:

Steen Trant Telefon 9931 2028
Mail str-teknik@aalborg.dk

Teknik- og Miljøforvaltningen

Stigsborg Brygge 5
9400 Nørresundby

