


Industrivej, Vester Hassing

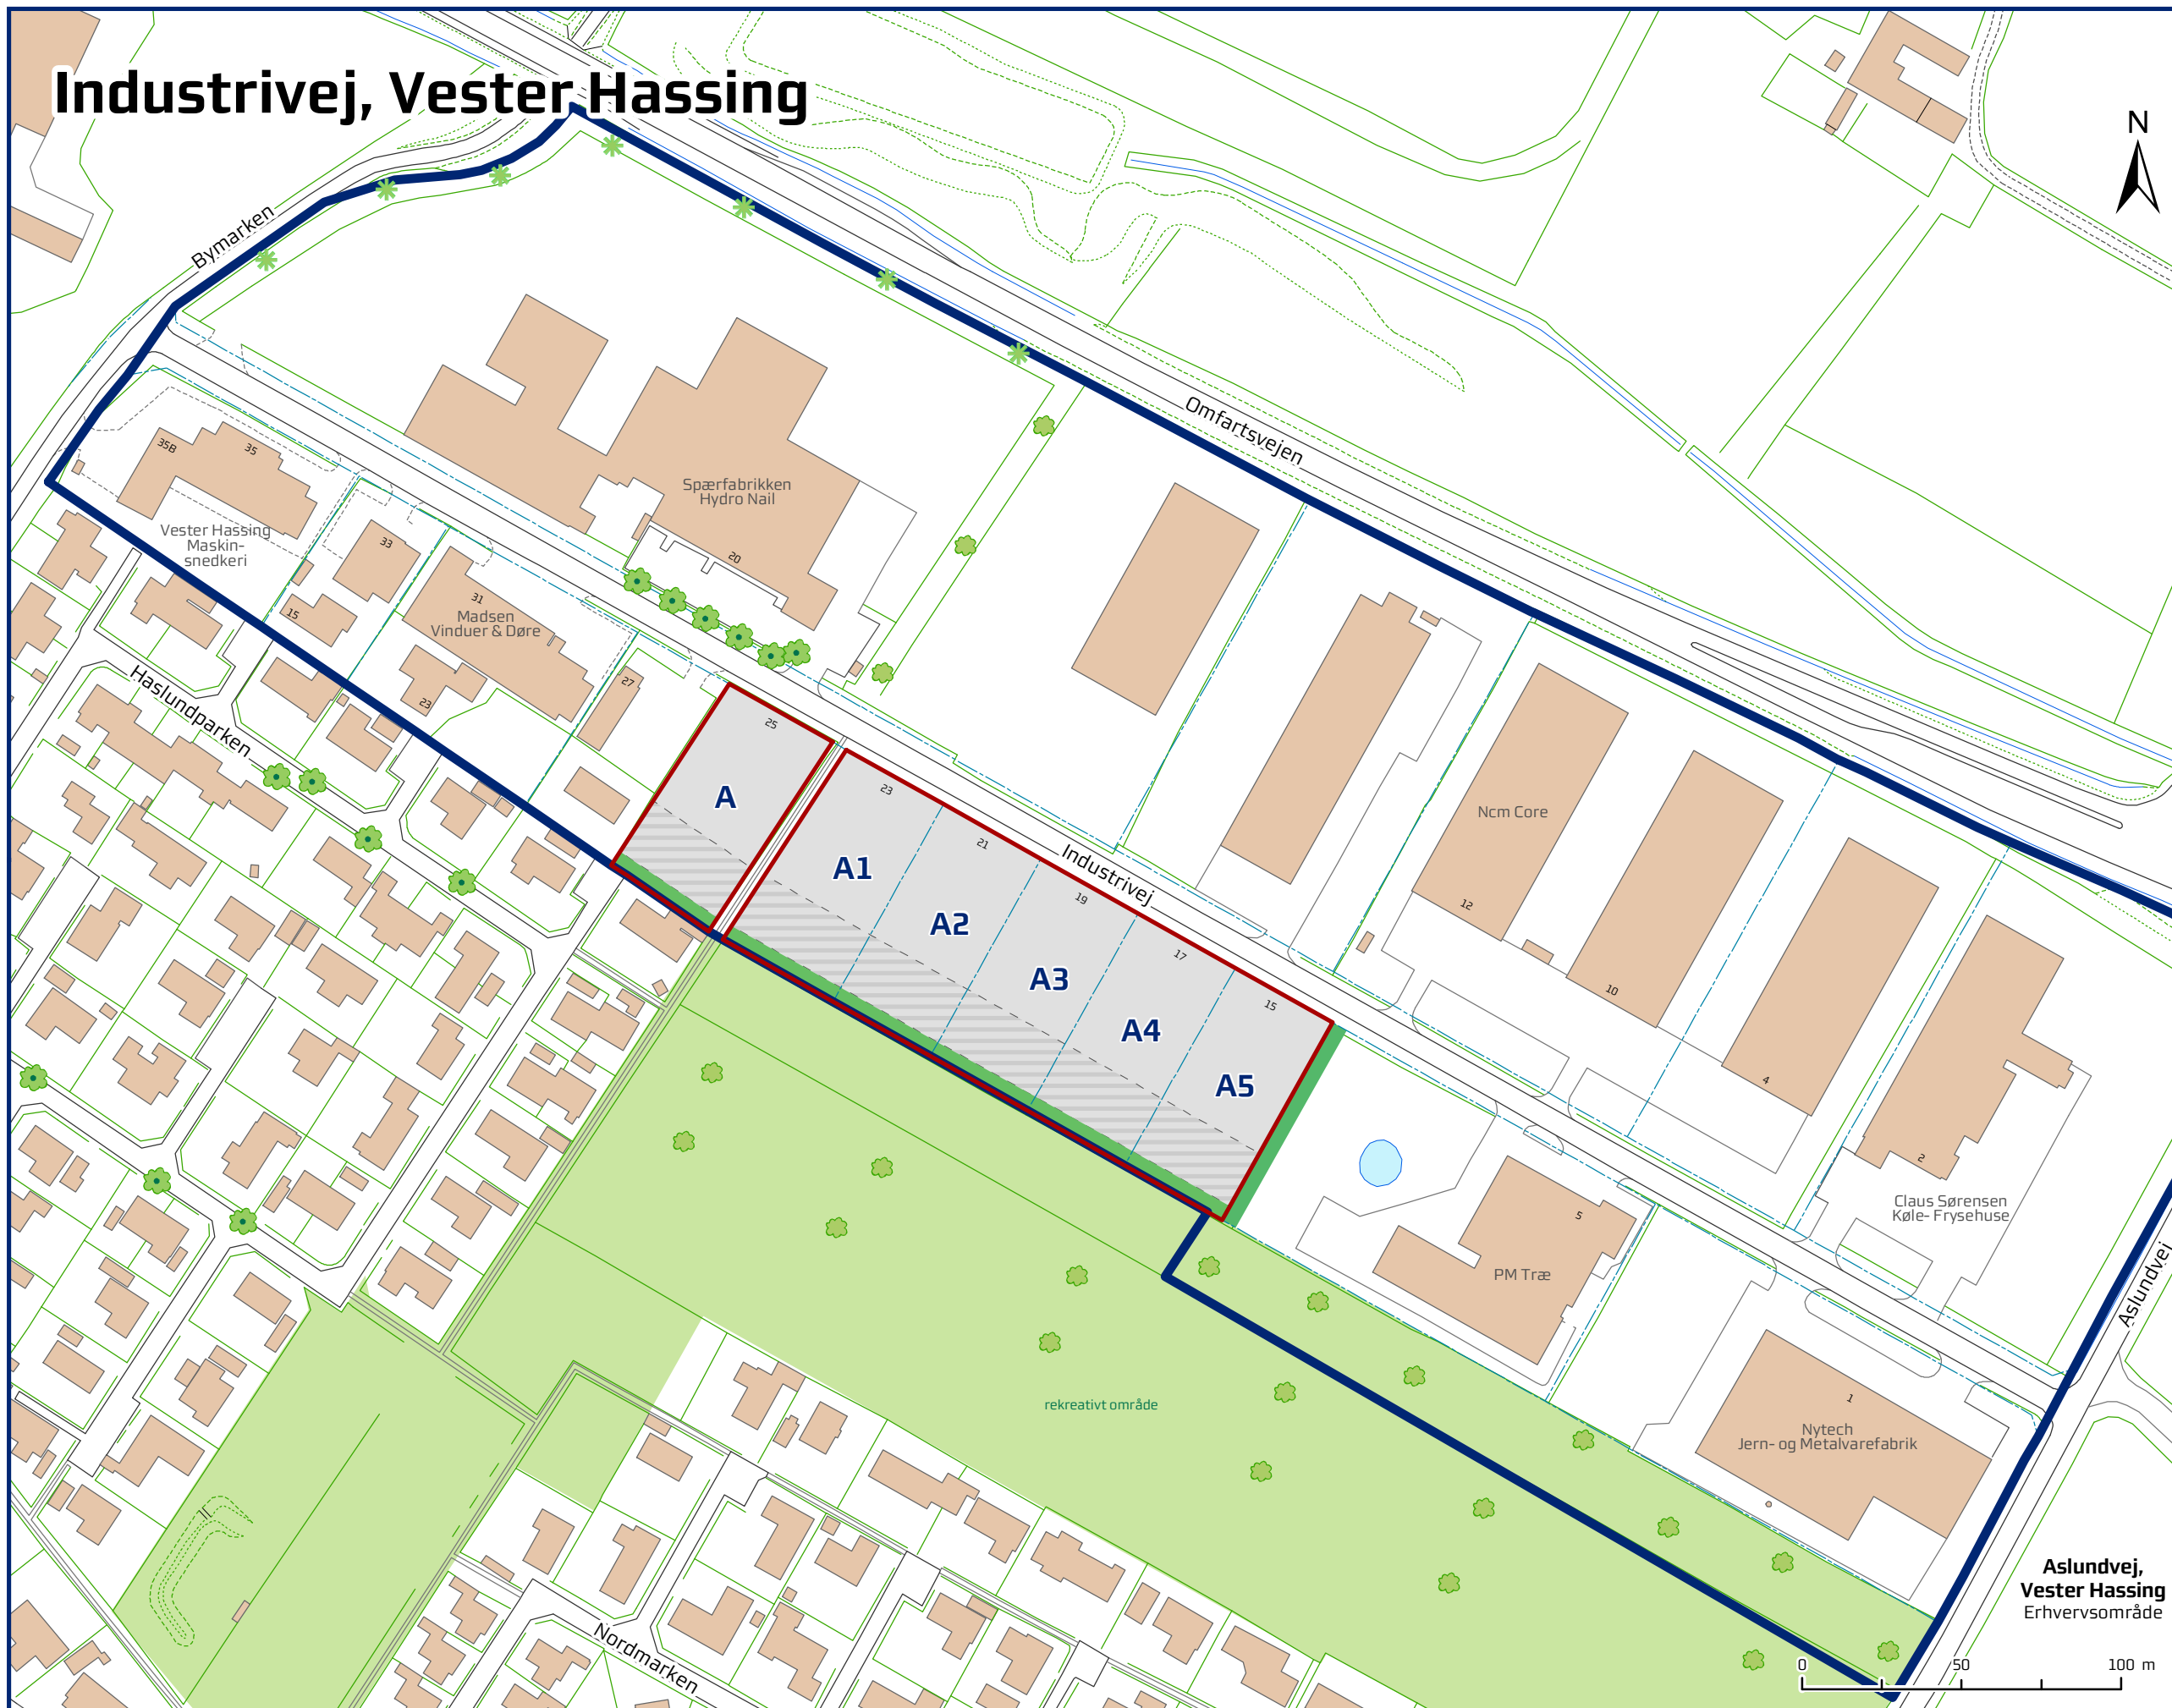

Ledige arealer til:

Mindre industri-, værksteds- og lager-virksomhed, herunder service- og for-retningsvirksomhed som har tilknyt-ning til den pågældende virksomhed.

Der må etableres bolig i tilknytning til virk-somhed, beliggende på det skraverede areal.

Arealstørrelser:

A:	2574 m ²
A1:	2658 m ²
A2:	2485 m ²
A3:	2485 m ²
A4:	2485 m ²
A5:	2485 m ²

Priser:

Alle grunde: 100 kr/m²

Kloakbidrag er ikke indeholdt i salgsprisen.

Gældende planer:

Lokalplan:

2.06 for et område i den nordligste del af V. Hassing

Kommuneplan:

Hals- området
Vester Hassing
9.1.2Erh1

Planer kan ses på www.aalborgkommune.dk

Signatur:

- Lokalplanområde
- Ledige arealer
- Areal til bolig
- Beplantningsbælte

Dato: 15-02-2011
Mål: 1:2000 i A3-format

Spørgsmål til:

Steen Trant Telefon 9931 2028
Mail str-teknik@aalborg.dk

Teknik- og Miljøforvaltningen

Stigsborg Brygge 5
9400 Nørresundby

Aslundvej,
Vester Hassing
Erhvervsområde