


Industrivej, Storvorde

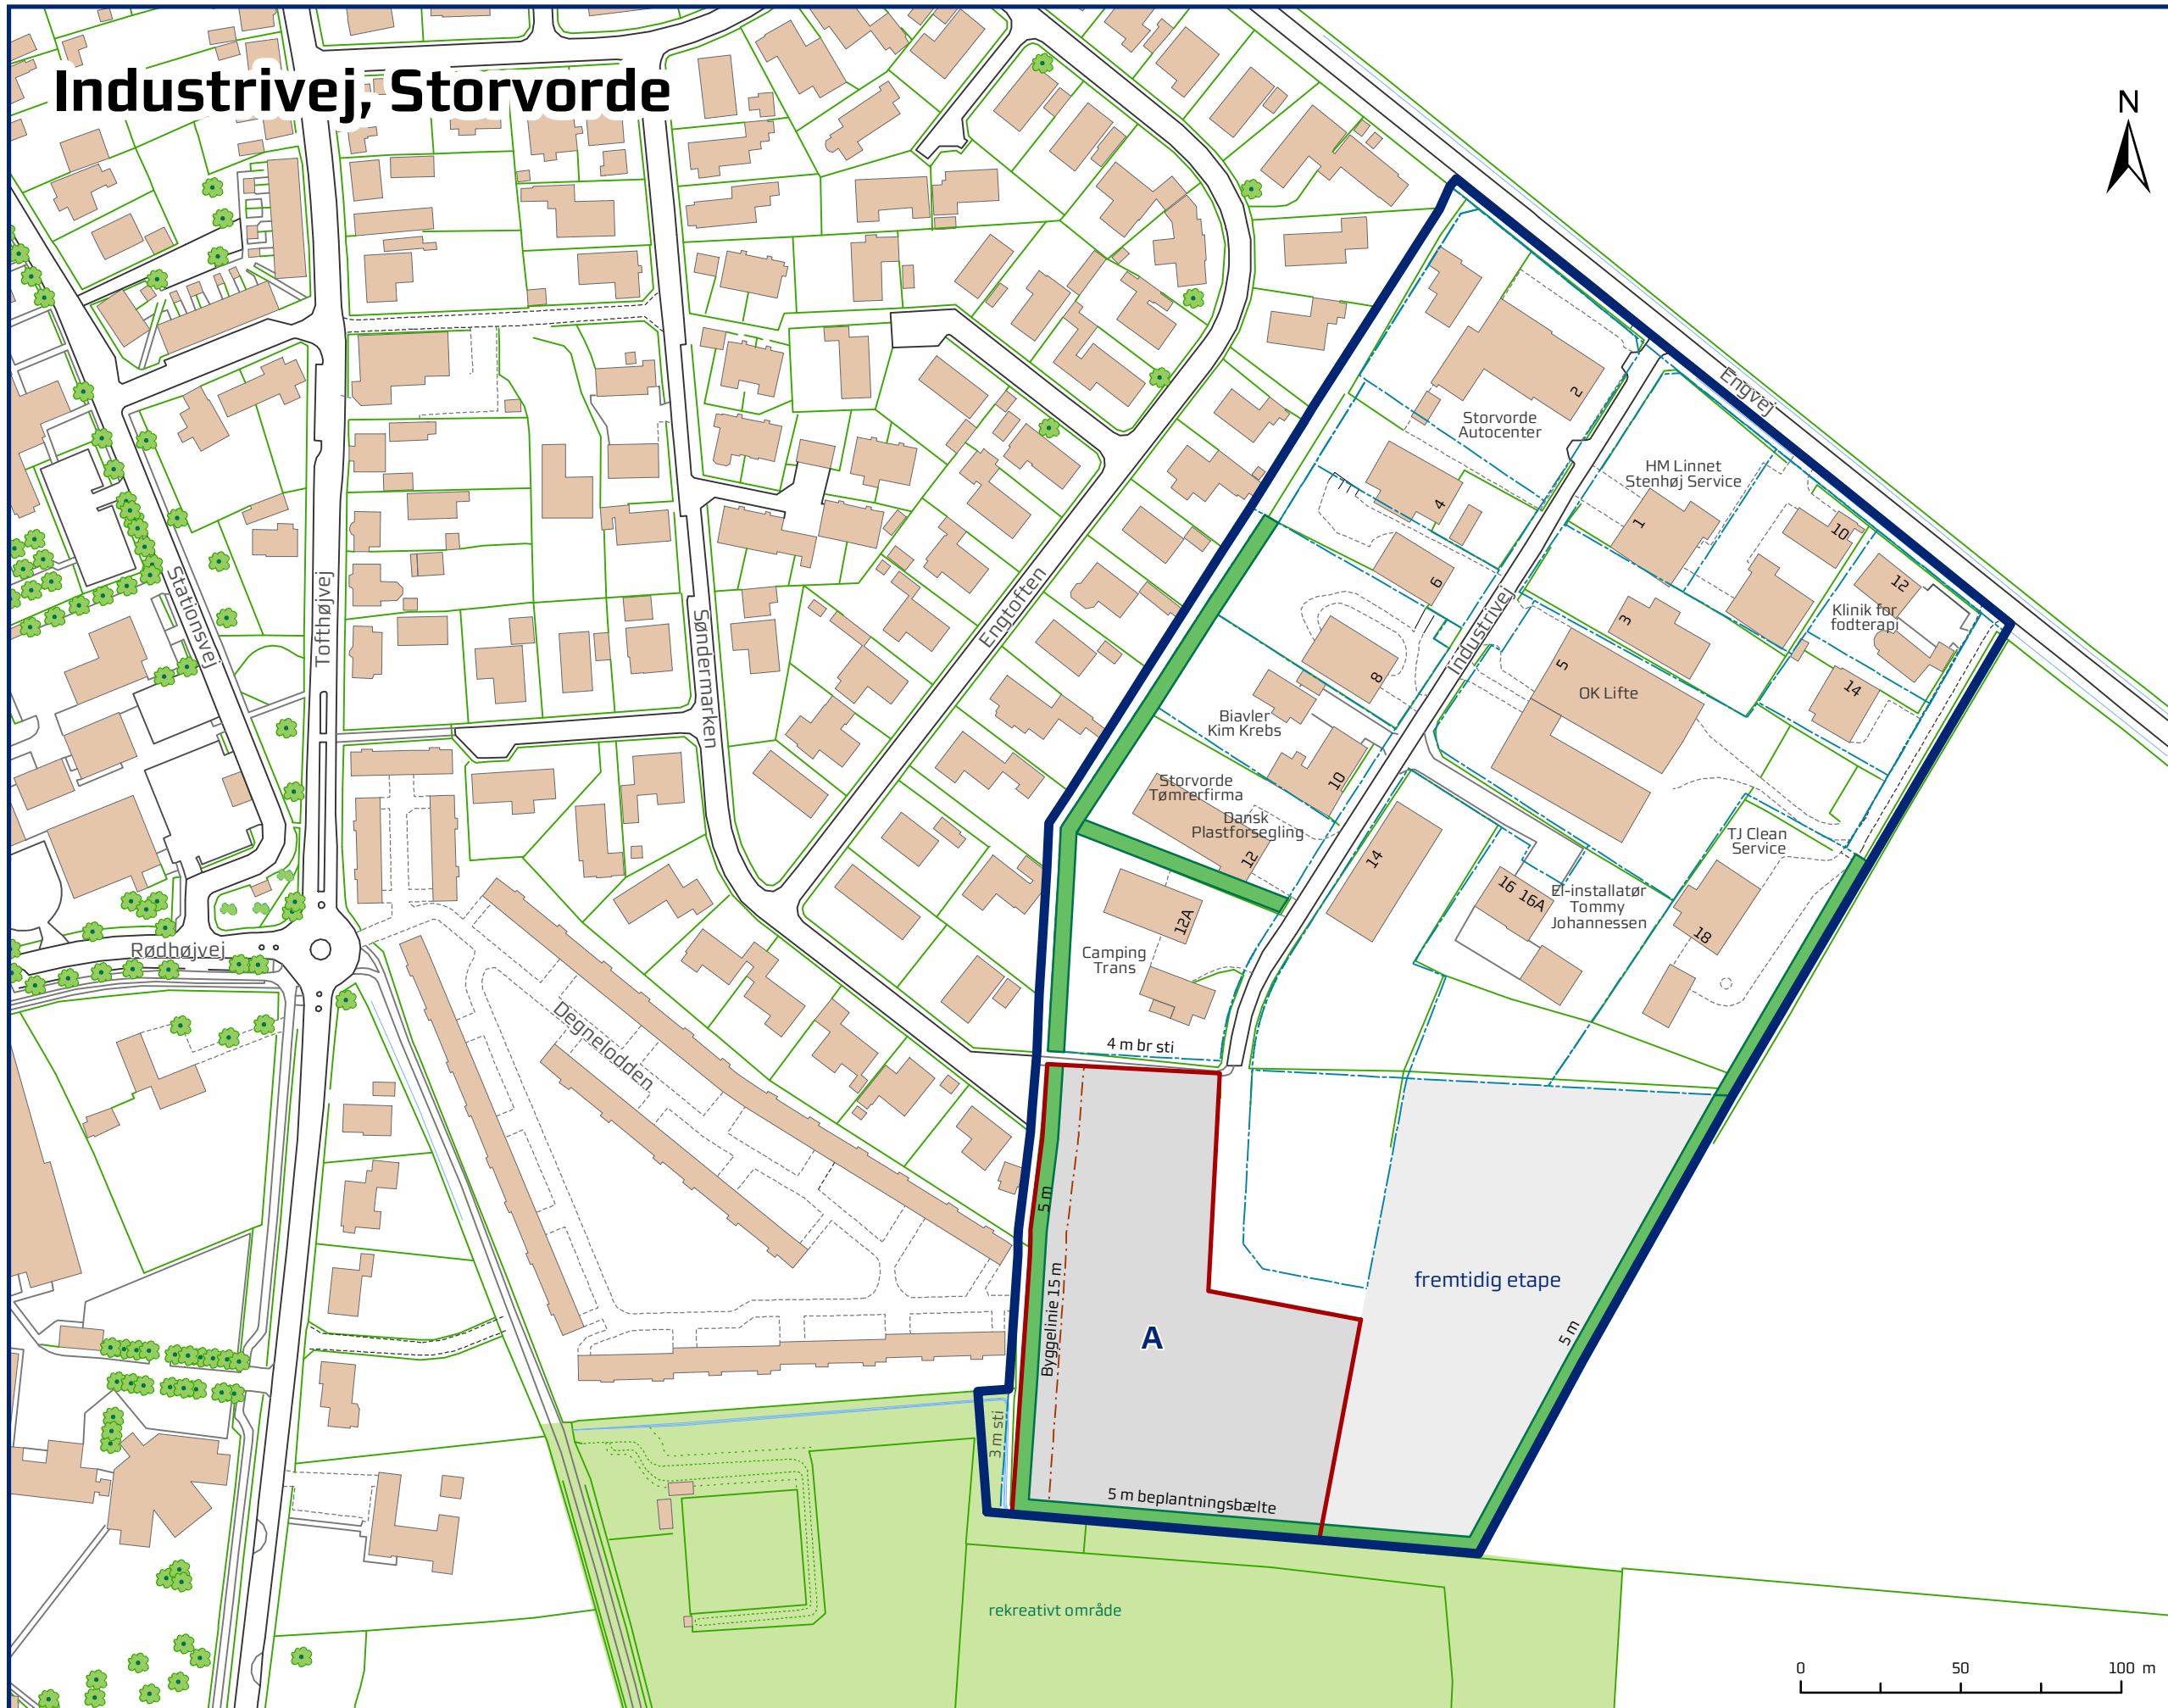

Ledigt areal til:

Mindre industri-, værksteds- og lager- virksomhed, herunder service og forretningsvirksomhed som har tilknytning til den pågældende virksomhed. Der må etableres bolig i tilknytning til virksomhed.

Arealstørrelse:

A: ca. 11100 m²

Pris:

A: 100 kr/m²

Kloakbidrag er ikke indeholdt i salgsprisen.

Gældende planer:

Lokalplan:



50.10.88 Erhvervsområde i Storvorde

Kommuneplan:

Sejflod-området
Storvorde
8.1.Lo.Er1

Planer kan ses på www.aalborgkommune.dk

Signatur:

-  Kommuneplanens rammeområde
-  Ledigt areal

Dato: 15-02-2011
Mål: 1:2000 i A3-format

Spørgsmål til:

Steen Trant
Mail str-teknik@aalborg.dk

Telefon 9931 2028

Teknik- og Miljøforvaltningen

Stigsborg Brygge 5
9400 Nørresundby

