


Landholmvej, Storvorde Øst

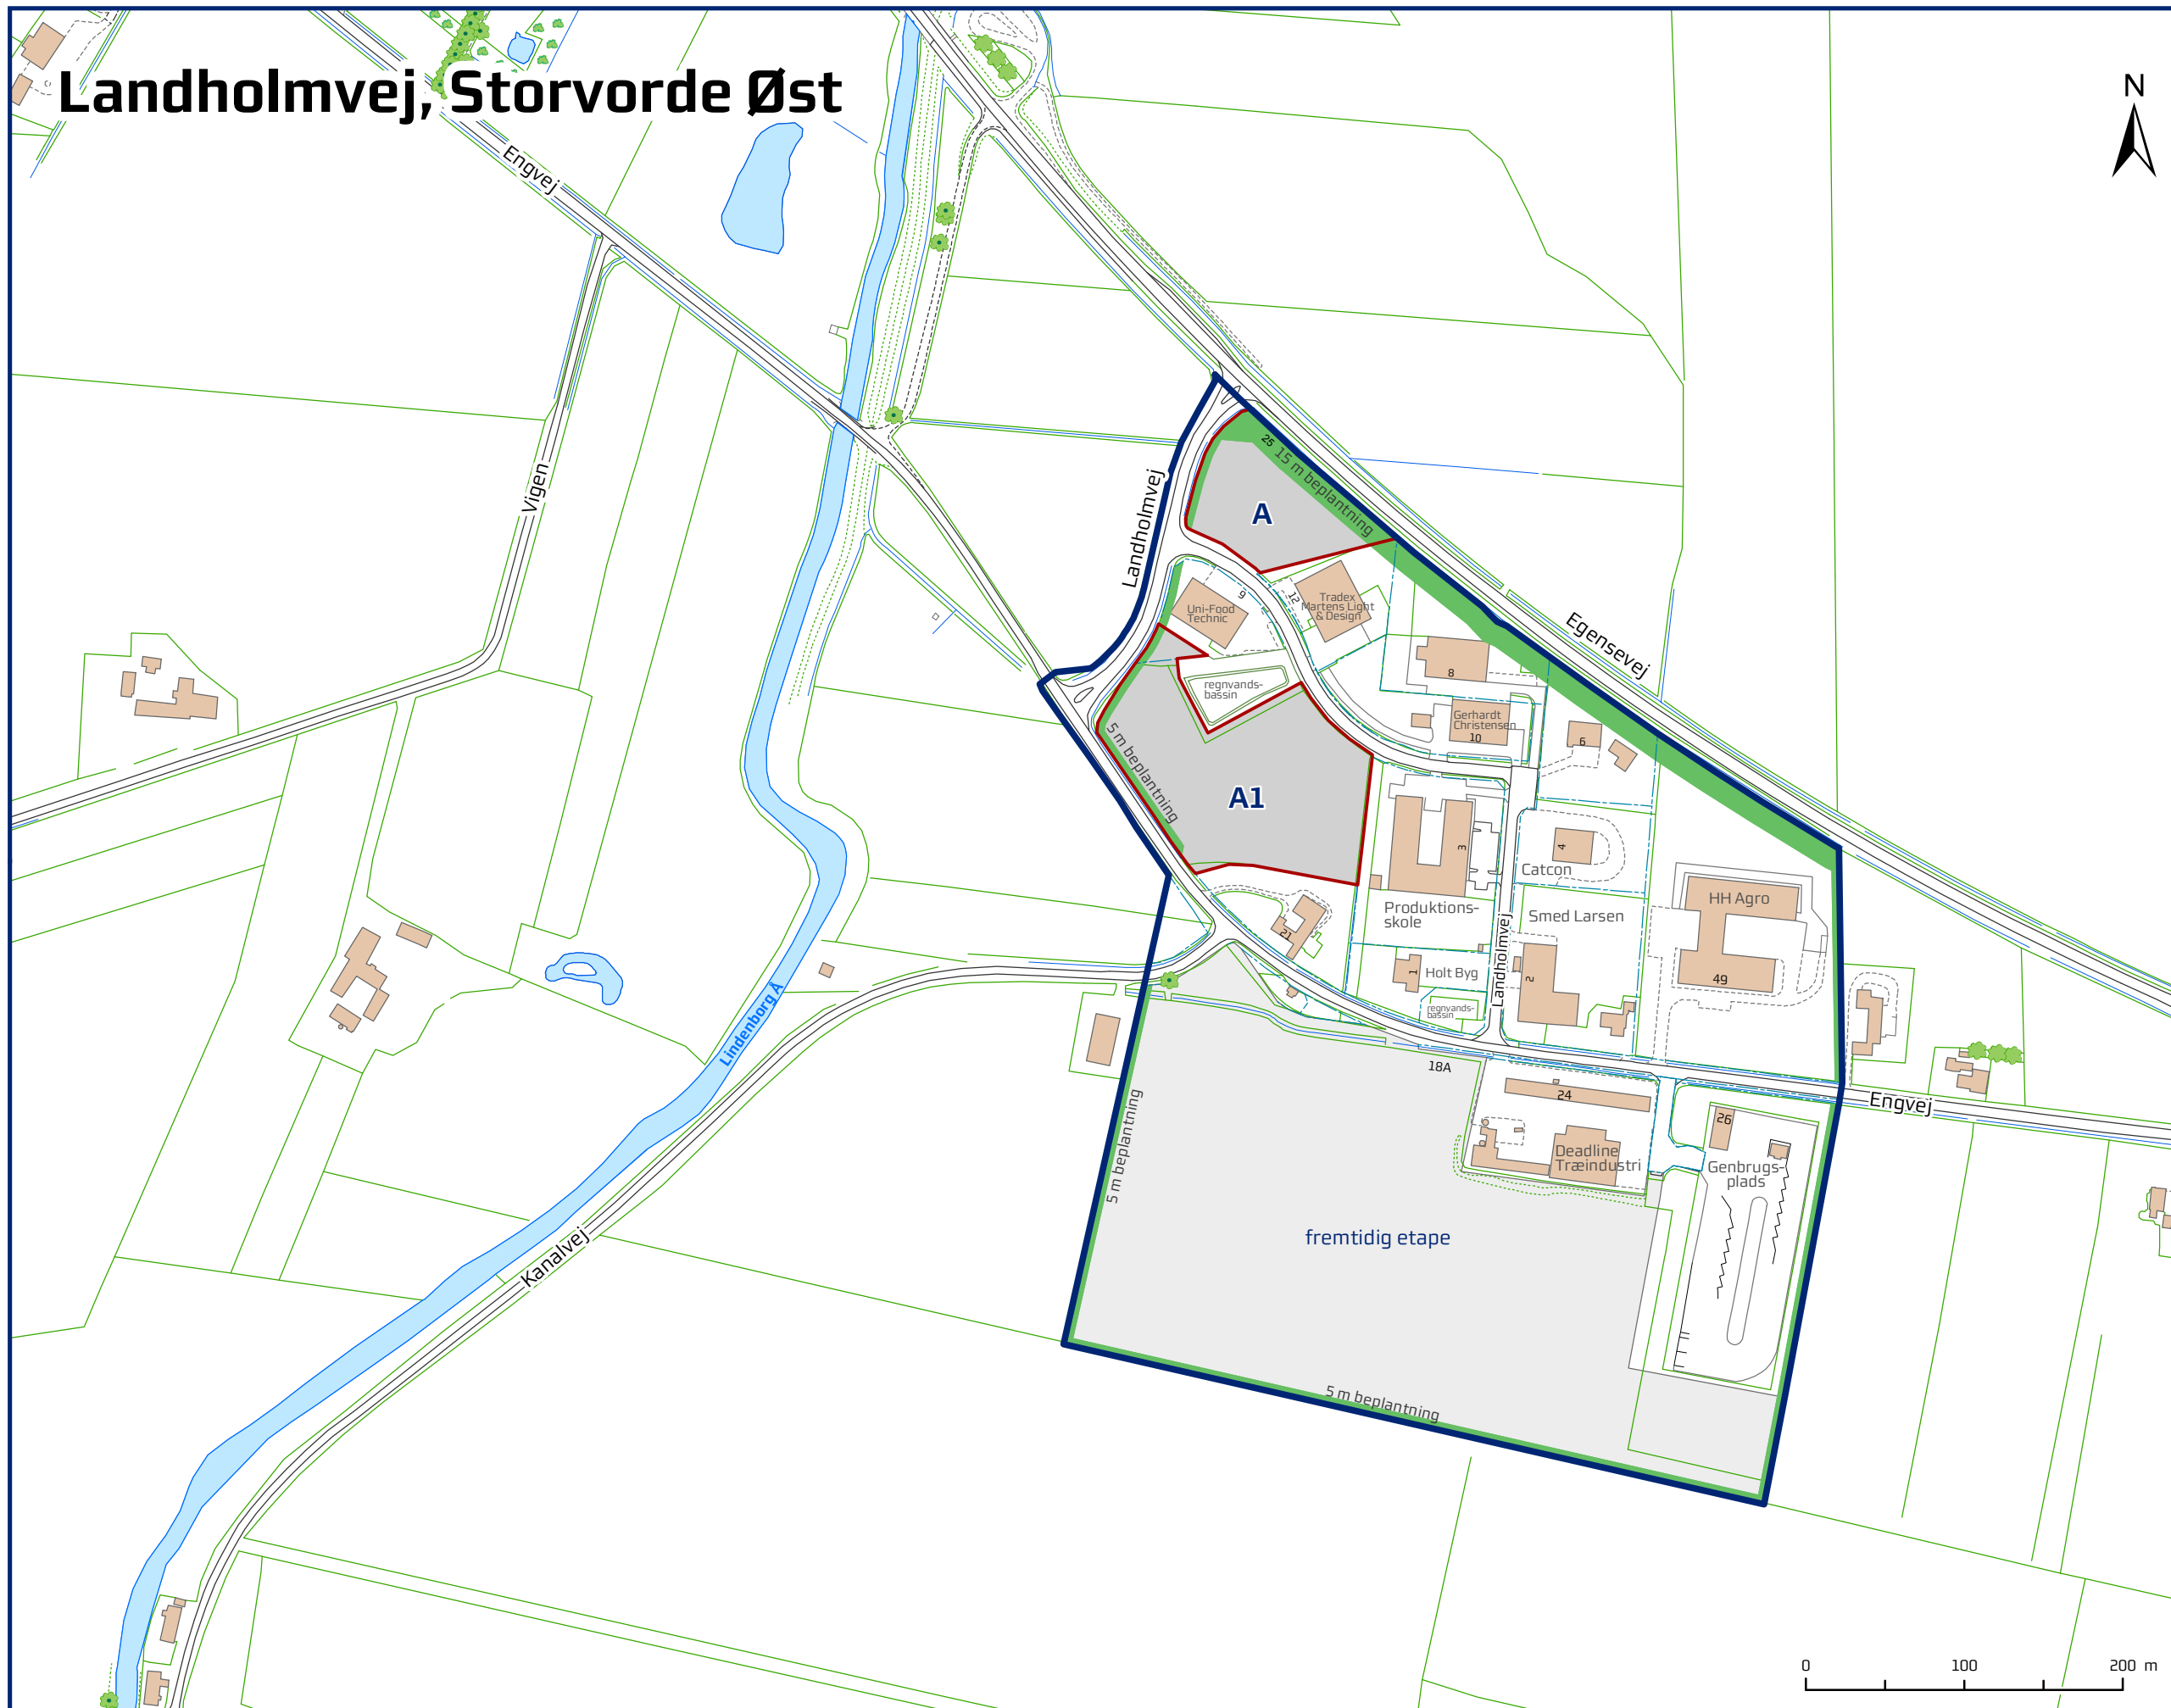

Ledige arealer til:

Større industri samt mindre industri- og værkstedsvirksomhed. Engroshandel, lager- og transportvirksomhed. Entreprenør- og oplagsvirksomhed. Der må ikke etableres boliger i området.

Arealstørrelser:

A: ca. 7350 m²
A1: ca. 16200 m²

Priser:

Alle grunde: 80 kr/m²
Kloakbidrag er ikke indeholdt i salgsprisen.



Gældende planer:

Lokalplan:
50.09.87 Erhvervsområde, Storvorde Øst

Kommuneplan:
Sejflodt-området
Storvorde
8.1.11 Storvorde Øst

Planer kan ses på www.aalborgkommune.dk

Signatur:

-  Lokalplanområde
-  Ledige arealer

Dato: 15-02-2011
Mål: 1:4000 i A3-format

Spørgsmål til:
Steen Trant Telefon 9931 2028
Mail str-teknik@aalborg.dk

Teknik- og Miljøforvaltningen
Stigsborg Brygge 5
9400 Nørresundby