


# Teglvænget, Gandrup

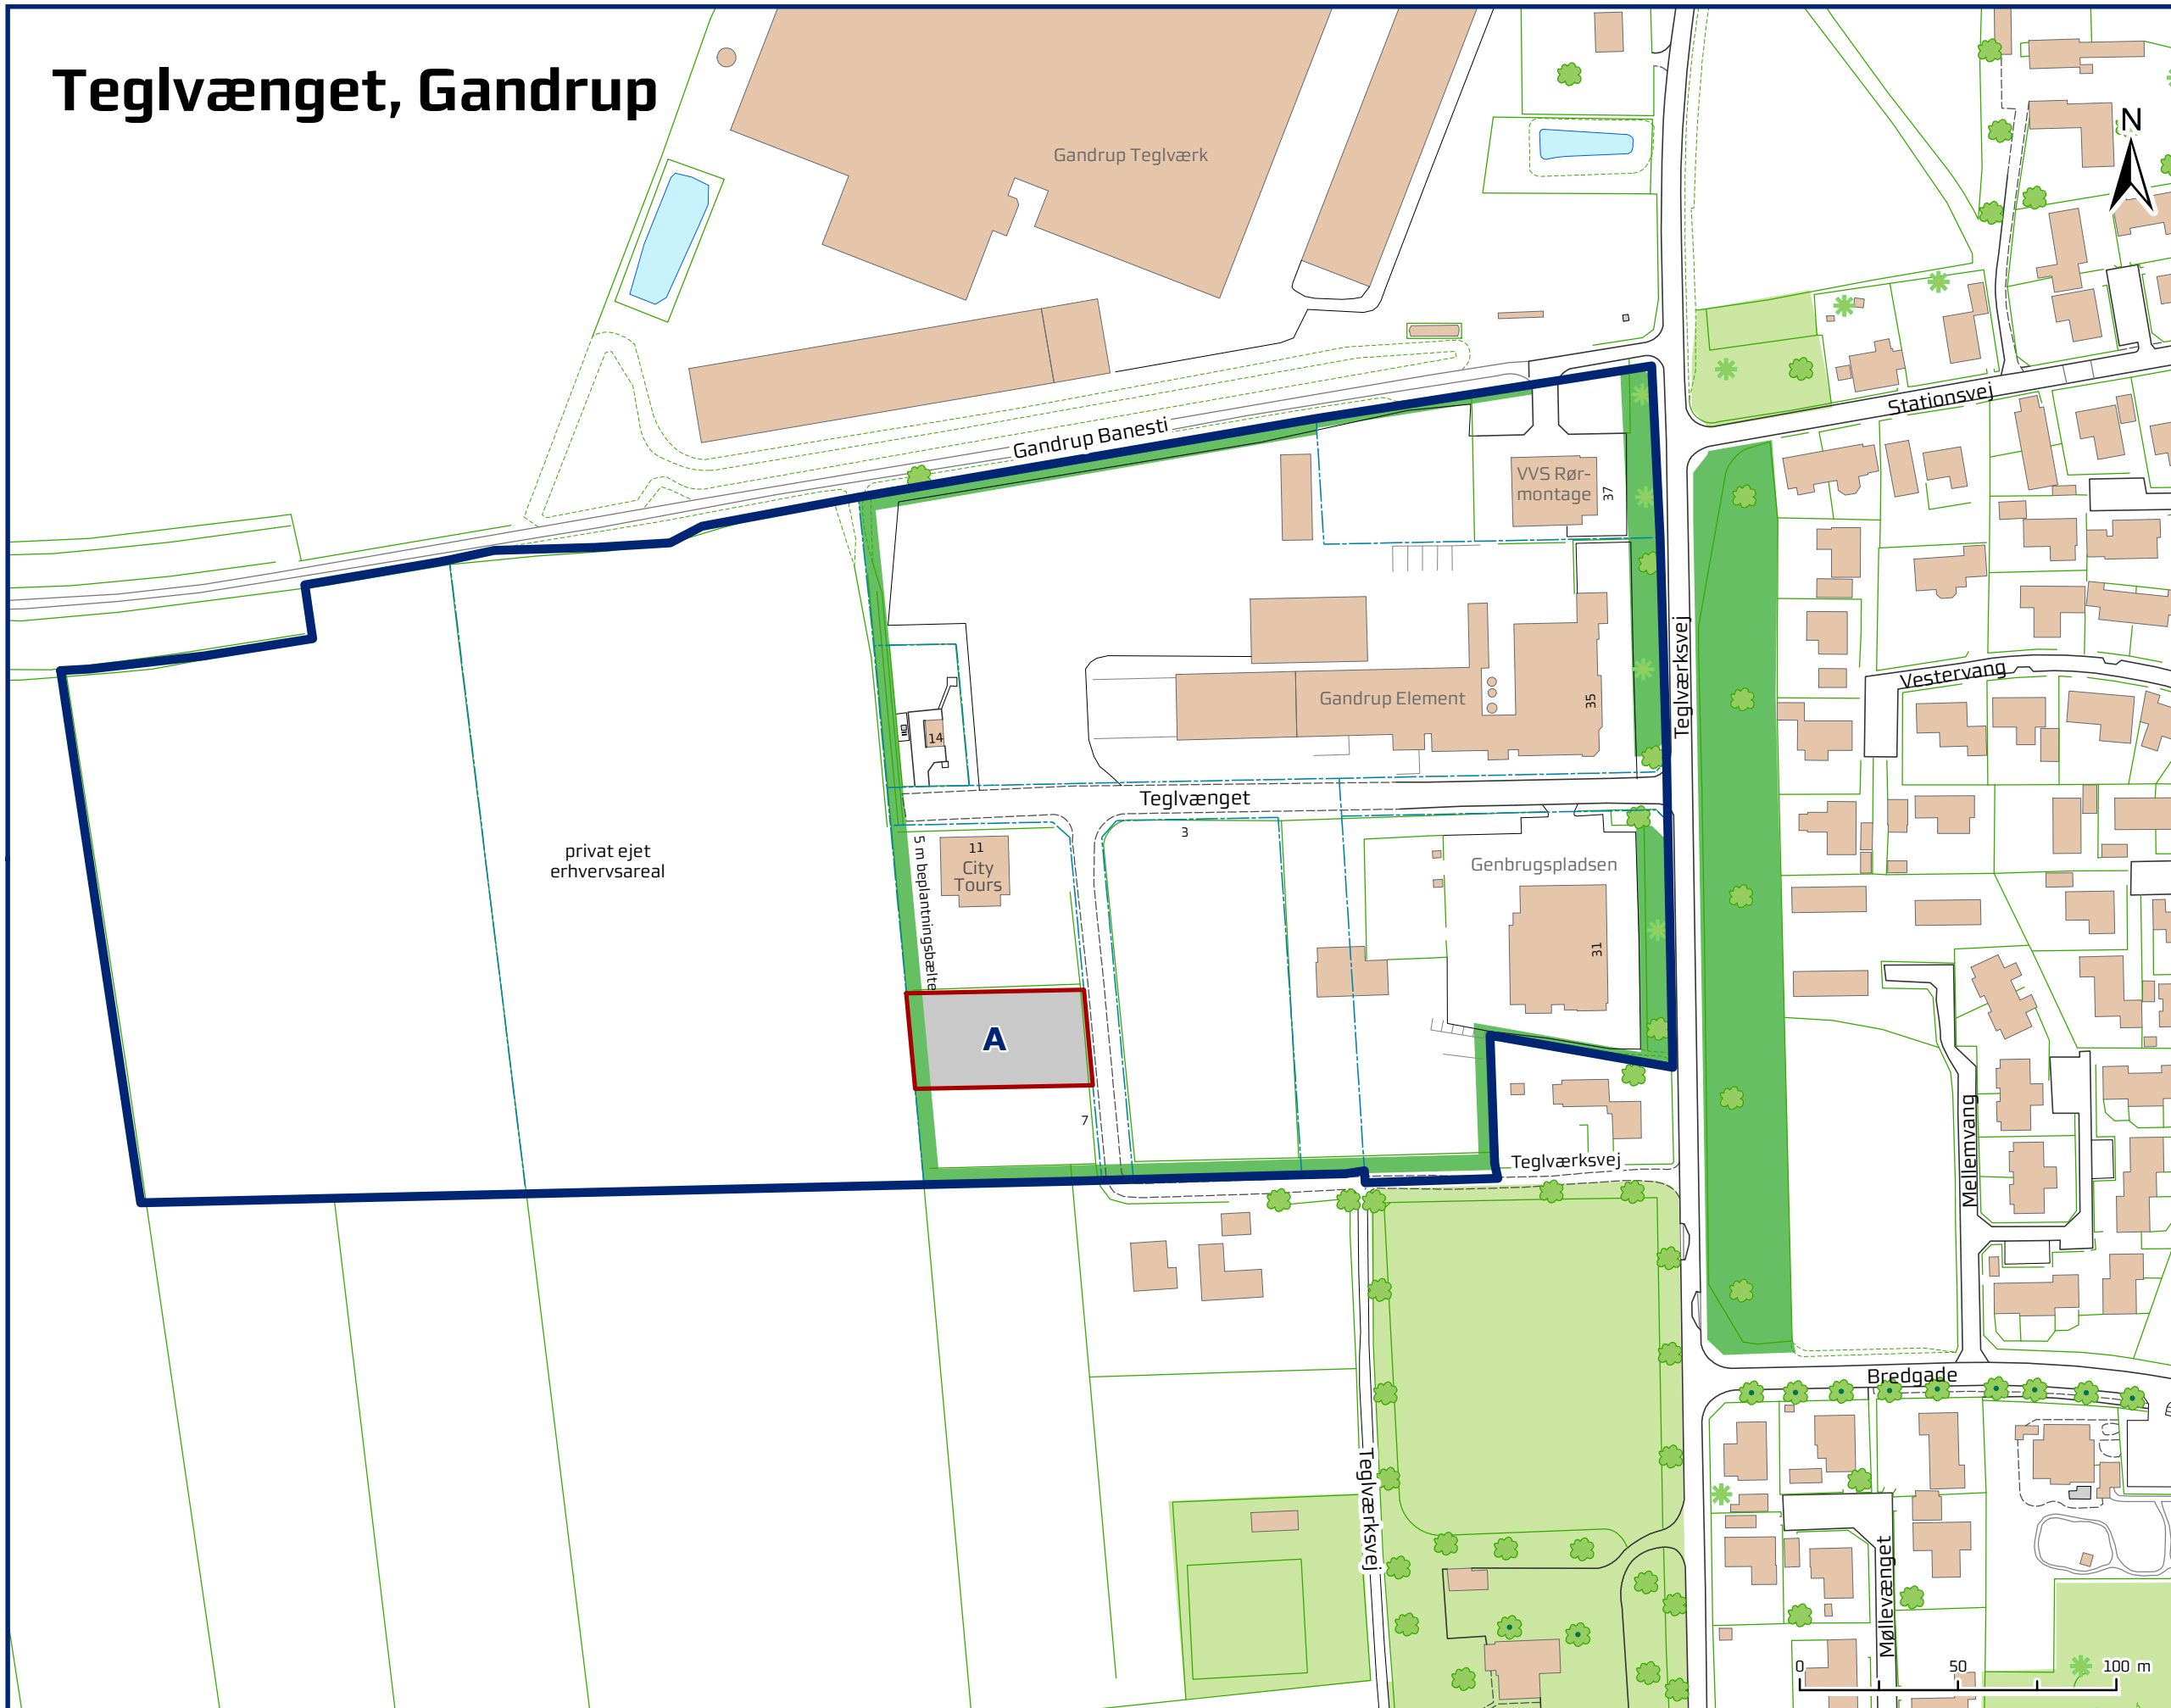

## Ledigt areal til:

Mindre industri- og værkstedsvirksomhed, Entreprenør- og oplagsvirksomhed, herunder kontor og forretningsvirksomhed som har tilknytning til den pågældende virksomhed.

Der må ikke etableres boliger i området.

## Arealstørrelse:

A: ca. 1700 m<sup>2</sup>

## Pris:

A: 60 kr/m<sup>2</sup>

Kloakbidrag er ikke indeholdt i salgsprisen.

## Gældende planer:

### Lokalplan:

3.13 Lokalt erhvervsområde v. Teglvangenget

### Kommuneplan:

Halsområdet

Gandrup

9.2.3Erh3

Planer kan ses på [www.aalborgkommune.dk](http://www.aalborgkommune.dk)

## Signatur:

 Kommuneplanens rammeområde

 Ledigt areal

Dato: 15-02-2011

Mål: 1:2000 i A3-format

Spørgsmål til:

Steen Trant  
Mail [str-teknik@aalborg.dk](mailto:str-teknik@aalborg.dk) Telefon 9931 2028

## Teknik- og Miljøforvaltningen

Stigsborg Brygge 5  
9400 Nørresundby