


# Vadum Erhvervscenter

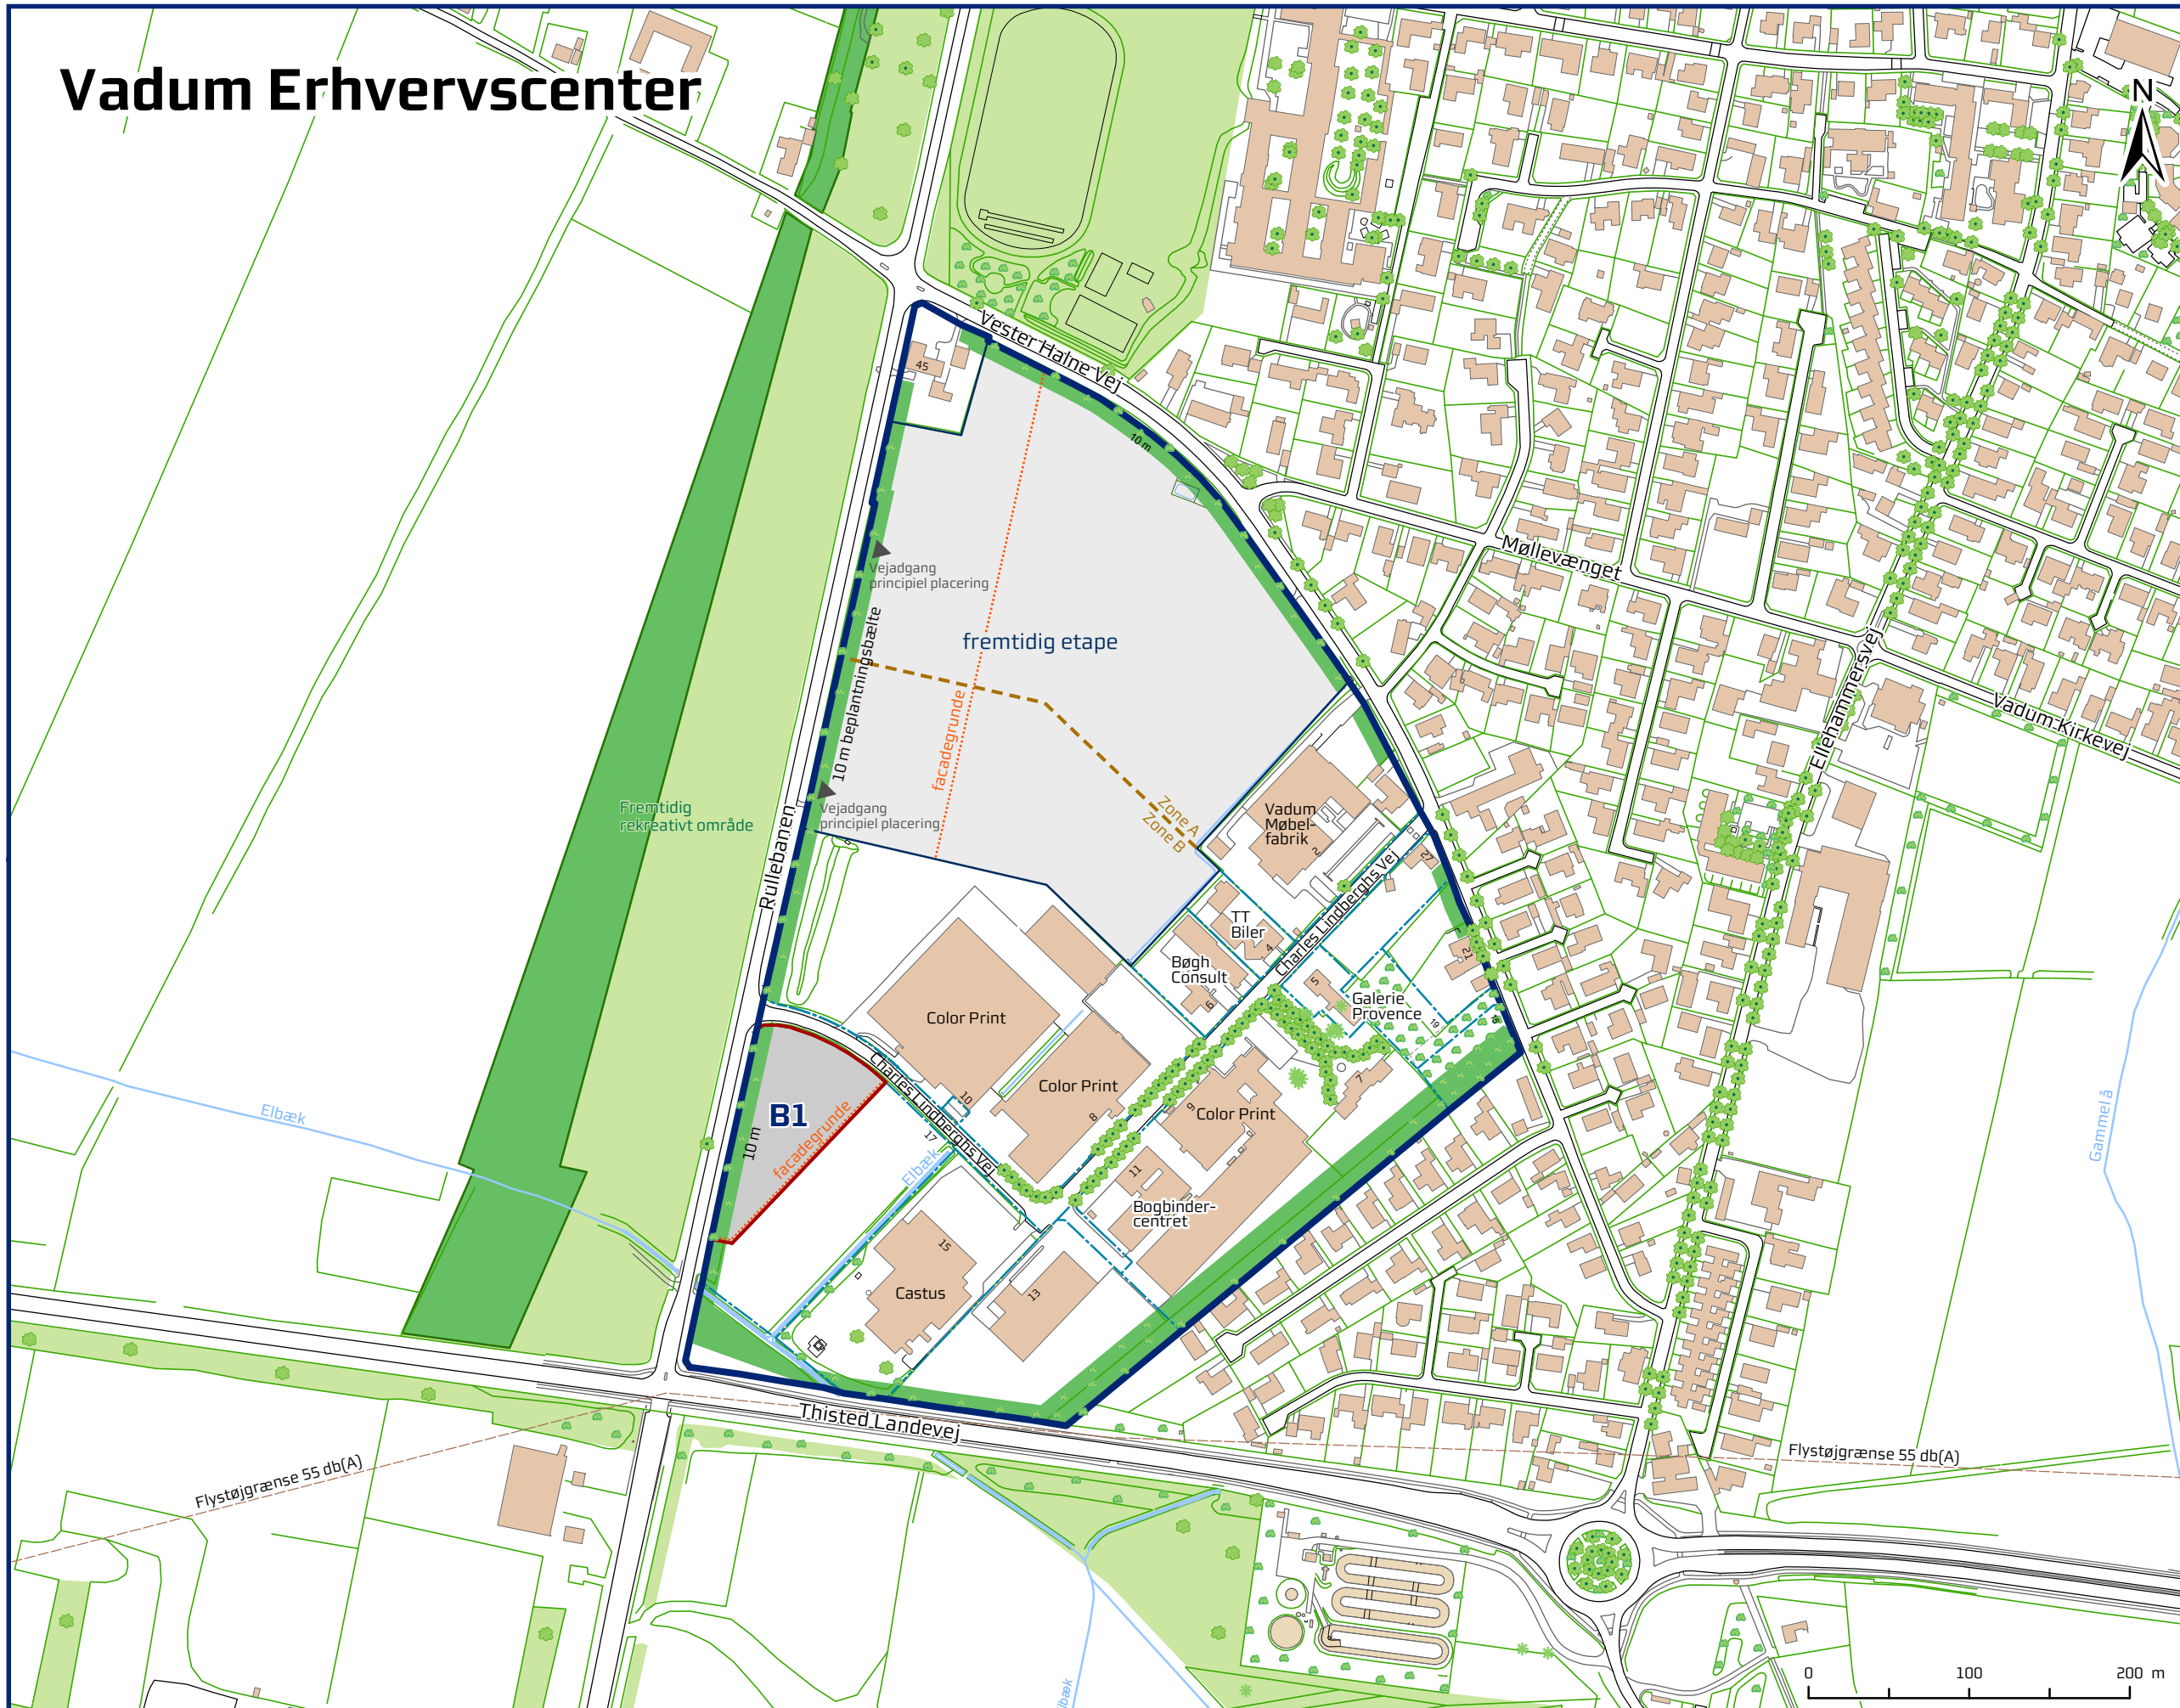

## Ledigt areal til:

Mindre industri- og værkstedsvirksomhed. Engroshandel, lager og transportvirksomhed. Entreprenør- og oplagsvirksomhed. Servicestation. Der må ikke etableres detailhandel i området.

## Arealstørrelse:

B1: 7150 m<sup>2</sup>

## Pris:

B1: 100 kr/m<sup>2</sup>

Kloakbidrag er ikke indeholdt i salgsprisen.

## Gældende planer:

### Lokalplan:

13-006 Erhvervsområde, Holtebakkevej, Vadum

### Kommuneplan:

Nord-området  
Vadum  
5.1.H1 Charles Lindberghs Vej  
Planer kan ses på [www.aalborgkommune.dk](http://www.aalborgkommune.dk)

## Signatur:

 Lokalplanområde

 Ledigt areal

Dato: 15-02-2011  
Mål: 1:4000 i A3-format

## Spørgsmål til:

Steen Trant Telefon 9931 2028  
Mail [str-teknik@aalborg.dk](mailto:str-teknik@aalborg.dk)

## Teknik- og Miljøforvaltningen

Stigsborg Brygge 5  
9400 Nørresundby