


Vestbjerg Erhvervscenter

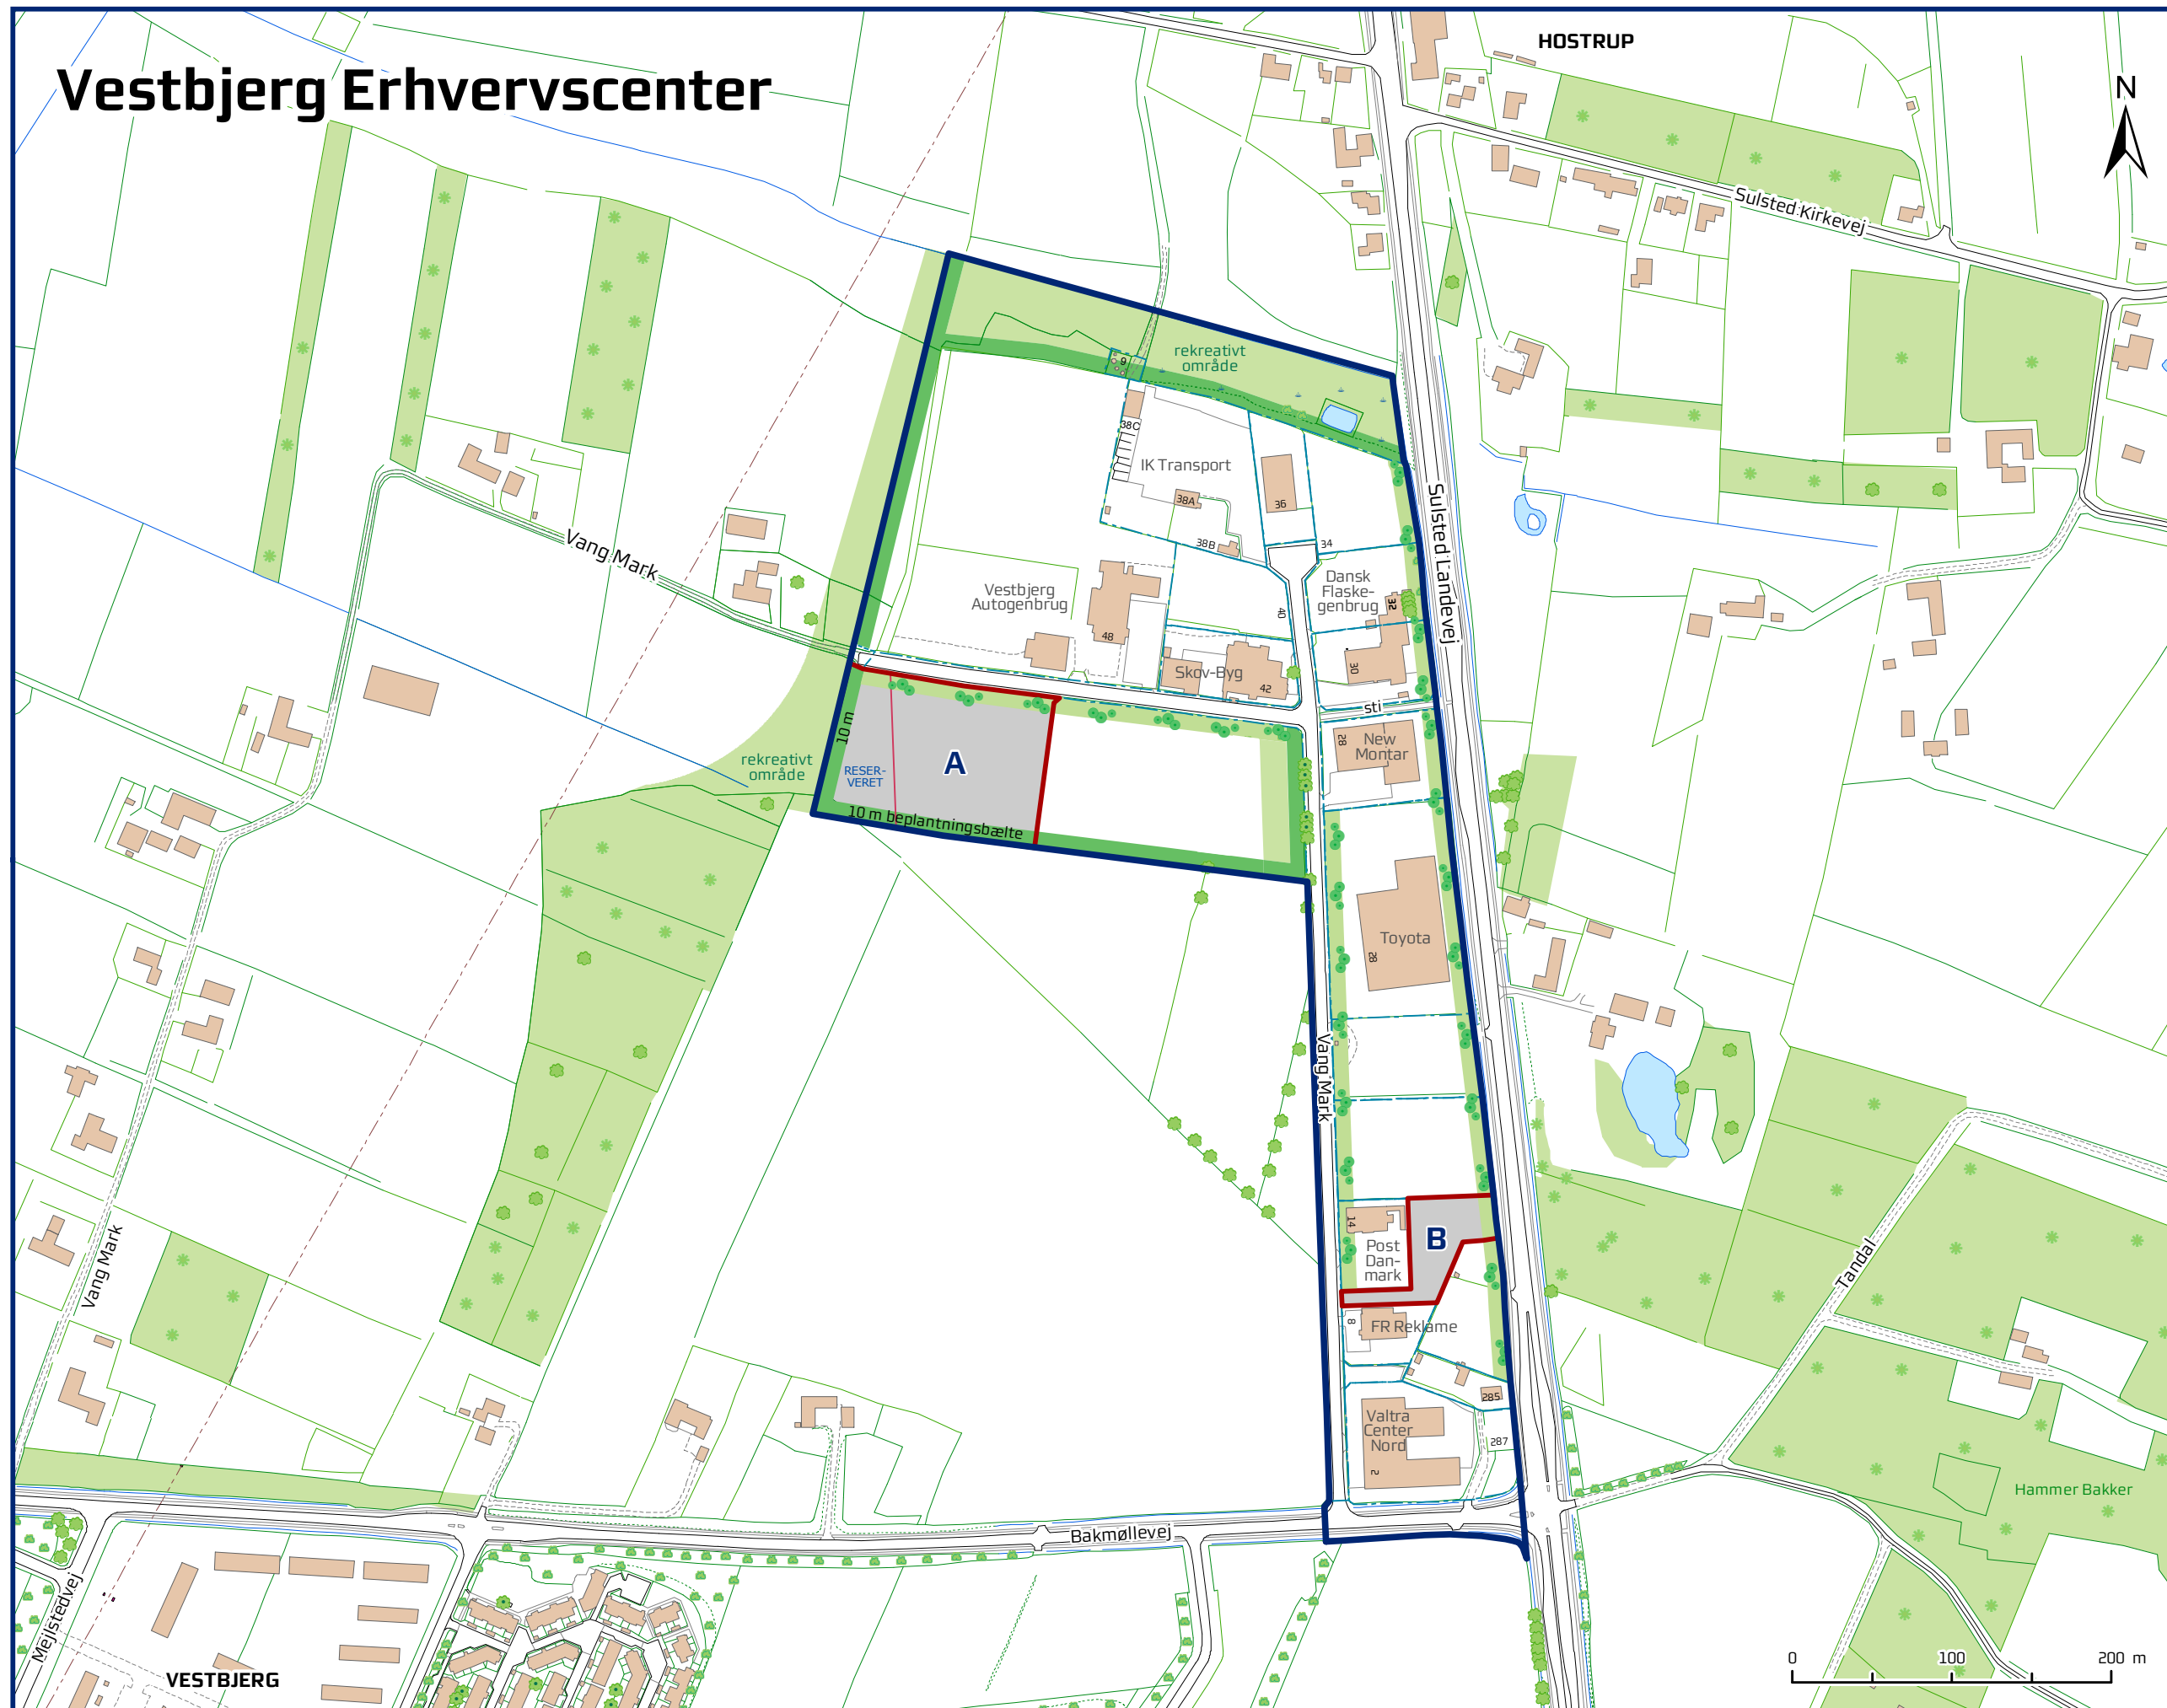

Ledige arealer til:

Mindre industri- og værkstedsvirksomhed herunder servicevirksomhed. Engroshandel, lager- og transportvirksomhed. Entreprenør- og oplagsvirksomhed.

Der må ikke etableres boliger i området.

Arealstørrelser:

A: ca. 8500 m²
B: ca. 2875 m²

Priser:

A: 80 kr/m²
B: 100 kr/m²

Kloakbidrag er indeholdt i salgsprisen.

Gældende planer:

Lokalplan:

14-011 Erhvervsområde, Vang Mark, Vestbjerg

Kommuneplan:

Nord-området
Vestbjerg
5.6.H1 Vang Mark

Planer kan ses på www.aalborgkommune.dk

Signatur:

 Lokalplanområde

 Ledige arealer

Dato: 15-02-2011
Mål: 1:4000 i A3-format

Spørgsmål til:

Steen Trant Telefon 9931 2028
Mail str-teknik@aalborg.dk

Teknik- og Miljøforvaltningen

Stigsborg Brygge 5
9400 Nørresundby