


Jørgen Steins Vej, Vestbjerg

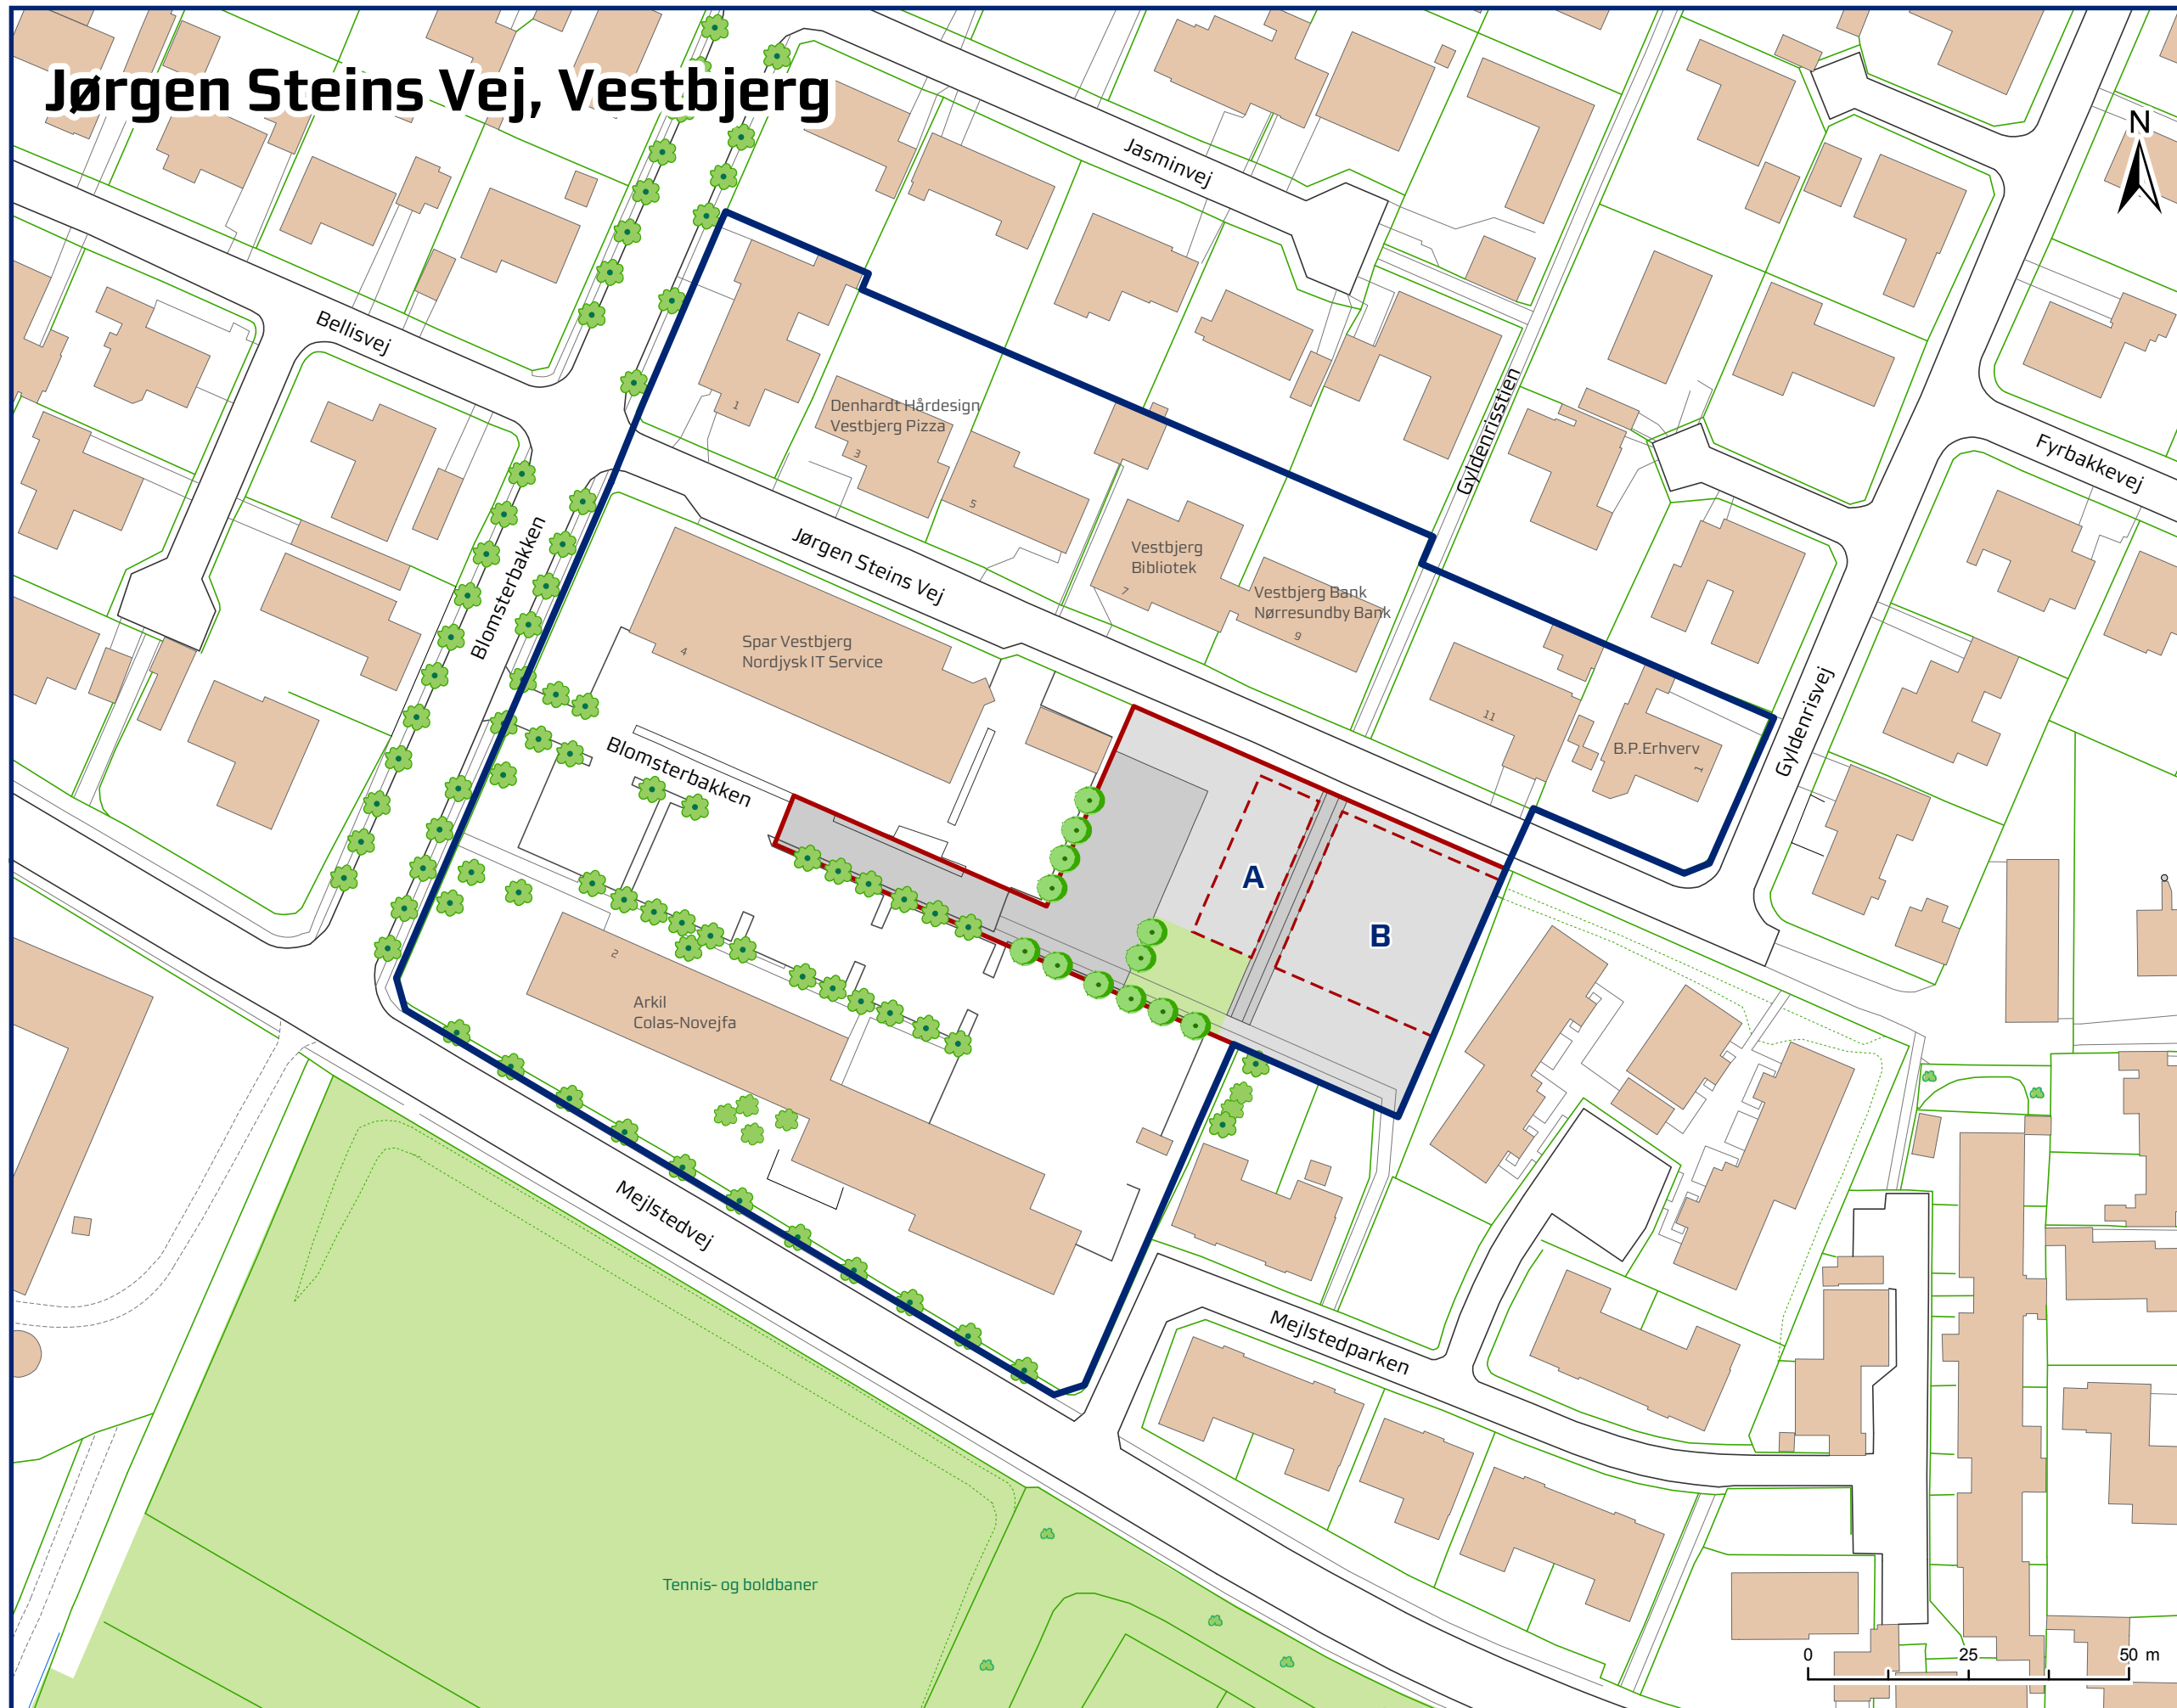

Ledige arealer til:

Buitkker (dagligvarer) efter nærmere vurdering på højst 1500 m². Kontorer, restaurationer samt offentlige og private institutioner.

Arealstørrelser:

A: ca. 265 m²
B: ca. 710 m²

Priser:

Alle grunde 1200 kr. pr. m² byggemulighed

Kloakbidrag er ikke indeholdt i salgsprisen

Gældende planer:

Lokalplan:

14-027 Center- og boligområde ved Jørgen Steins Vej, Vestbjerg

Kommuneplan:

Nord-området
Vestbjerg
5.6.D1 Mejlstedvej / Hjørring Landevej
Planer kan ses på www.aalborgkommune.dk

Signatur:

- Lokalplanområde
- Ledige arealer
- Byggefelter
- Parkering, vej og sti
- Opholdsareal

Dato: 15-02-2011
Mål: 1:1000 i A3-format

Spørgsmål til:

Steen Trant Telefon 9931 2028
Mail str-teknik@aalborg.dk

Teknik- og Miljøforvaltningen

Stigsborg Brygge 5
9400 Nørresundby