


Matr.nr. 34 a m.r.1.  
Nørresundby bygrunde.

Anmelder:

NØRRESUNDBY BYRÅD  
Tlf. (08) 172111.

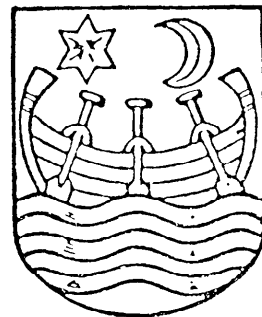

**NØRRESUNDBY**

**PARTIEL BYPLANVEDTÆGT NR. 9**

For området mellem Torvet, Tinghusgade og Nørregade



21.11.69 12682

Akt: Skab A nr. 254<sup>34</sup> b

B.M. 2 kt. B

15. sep. 1969. 32<sup>55</sup>/69.

BYPLANVEDTÆGT NR. 9  
for området  
mellem Torvet, Tinghusgade og Nørregade  
i  
Nørresundby kommune



I medfør af byplanloven (lovbekendtgørelse nr. 160 af 9. maj 1962 med ændringer ved lov nr. 213 af 4. juni 1965) fastsættes følgende bestemmelser i det i § 1 nævnte område mellem Torvet, Tinghusgade og Nørregade i Nørresundby kommune.

## § 1

### Byplanvedtægtens område.

Området begrænses som vist på vedhæftede kortbilag af 9/1-1969 og omfatter matrikelnumrene 34 a, 34 b, 34 c, 35, 37 c, og 38 c af Nørresundby bygrunde, samt parceller der efter 9/1-1969 udstykkes fra de nævnte ejendomme.

## § 2

### Byplanområdets anvendelse.

Byplanområdet forbeholdes til offentlige kontorer og andre offentlige formål i direkte tilknytning hertil. Den nærmere udformning af den fremtidige bebyggelse fastlægges i et tillæg til nærværende byplanvedtægt.

## § 3

### Eksisterende bebyggelse.

Nærværende byplanvedtægt er ikke til hinder for bibeholdelse af den eksisterende lovlige bebyggelse eller for fortsættelsen af den hidtil lovligt gjorte brug af en ejendom.

## § 4

### Ændring af bebyggelse eller anvendelse.

Udvidelse ved om- og tilbygning eller ibrugtagen til anden anvendelse i strid med byplanvedtægtens bestemmelse må ikke finde sted.

§ 5

Påtaleret

Påtaleret ifølge nærværende byplanvedtægt har alene Nørresundby  
byråd.

§ 6

Dispensationer og ændringer.

Mindre betydende lempelser af bestemmelserne i nærværende byplan-  
vedtægt kan inddømmes af byrådet. Ændringer kan kun ske efter byrådets vedtag-  
else og med boligministeriets godkendelse efter reglerne om vedtagelse og god-  
kendelse af nye byplaner.

-----  
Således vedtaget af Nørresundby byråd den ... - 9. SEP. 1969.  
Nørresundby byråd, den .. 2. SEP. 1969..

P. b. v.



CHR. PETERSEN  
Viceborgmester

/gg

2.kt.B. j.nr. 32-55-69.


I medfør af § 1 i lov om byplaner (lovbekendtgørelse nr. 160  
af 9. maj 1962) godkendes foranstående af Nørresundby byråd vedtagne  
forslag til partiel byplanvedtægt nr. 9 for Nørresundby kommune, om-  
fattende området mellem Torvet, Tinghusgade og Nørregade.

Boligministeriet, den

P. M. V.

19 SEP. 1969

E.B.

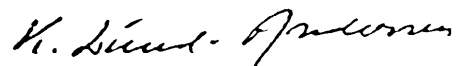


K. Lund-Andersen  
Elev

INDFØRT I BORG-  
BOGEN FOR RETTEN  
I NØRRESUNDBY

den


21 NOV. 1969

Lyst

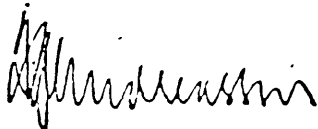





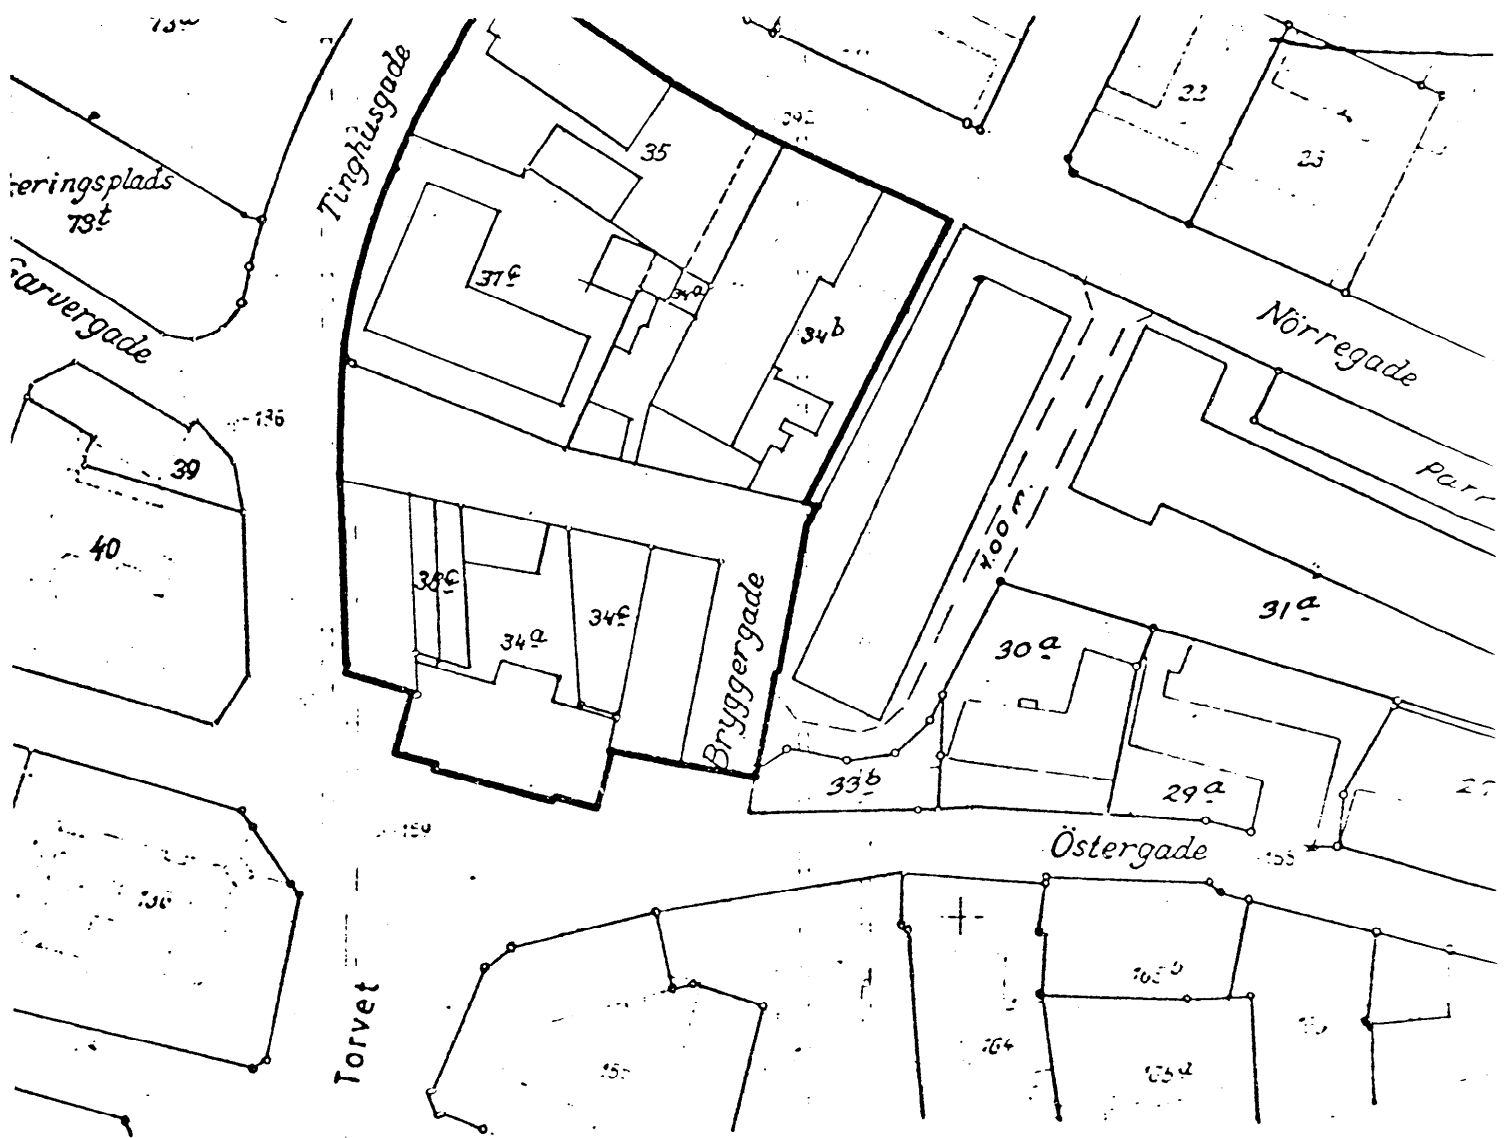

2.kt.B.j.nr. 32-55-69.

Henhører til den under dags dato godkendte partielle byplanvedtægt nr. 9 for Nørresundby kommune, omfattende området mellem Torvet, Tinghusgade og Nørregade.

Boligministeriet, den 19. september 1969.

P. M. V.  
E.B.

*H. Lund-Andersen.*

Scannet kort

# NØRRESUNDBY KOMMUNE

STADS- OG HAVNEINGENIØREN

SAG: PARTIEL BYPLANVEDTÆGT NR. 9

DATO     ,     TEKN.

9-1-69

EMNE:

Byplanvedtægtens område

HENHØRER TIL SAG:

MÅLFORHOLD:

1:1000

JOURNAL NUMMER:

L 51-9

TEGNING NUMMER:

1A